
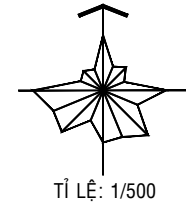


PHƯỜNG AN PHÚ ĐÔNG - QUẬN 12 - TP HỒ CHÍ MINH
NHIỆM VỤ QUY HOẠCH CHI TIẾT TỶ LỆ 1/500 KHU NHÀ Ở PHƯỜNG AN PHÚ ĐÔNG
SƠ ĐỒ VỊ TRÍ KHU VỰC QUY HOẠCH TRÍCH TỪ QUY HOẠCH PHÂN KHU TỶ LỆ 1/2000

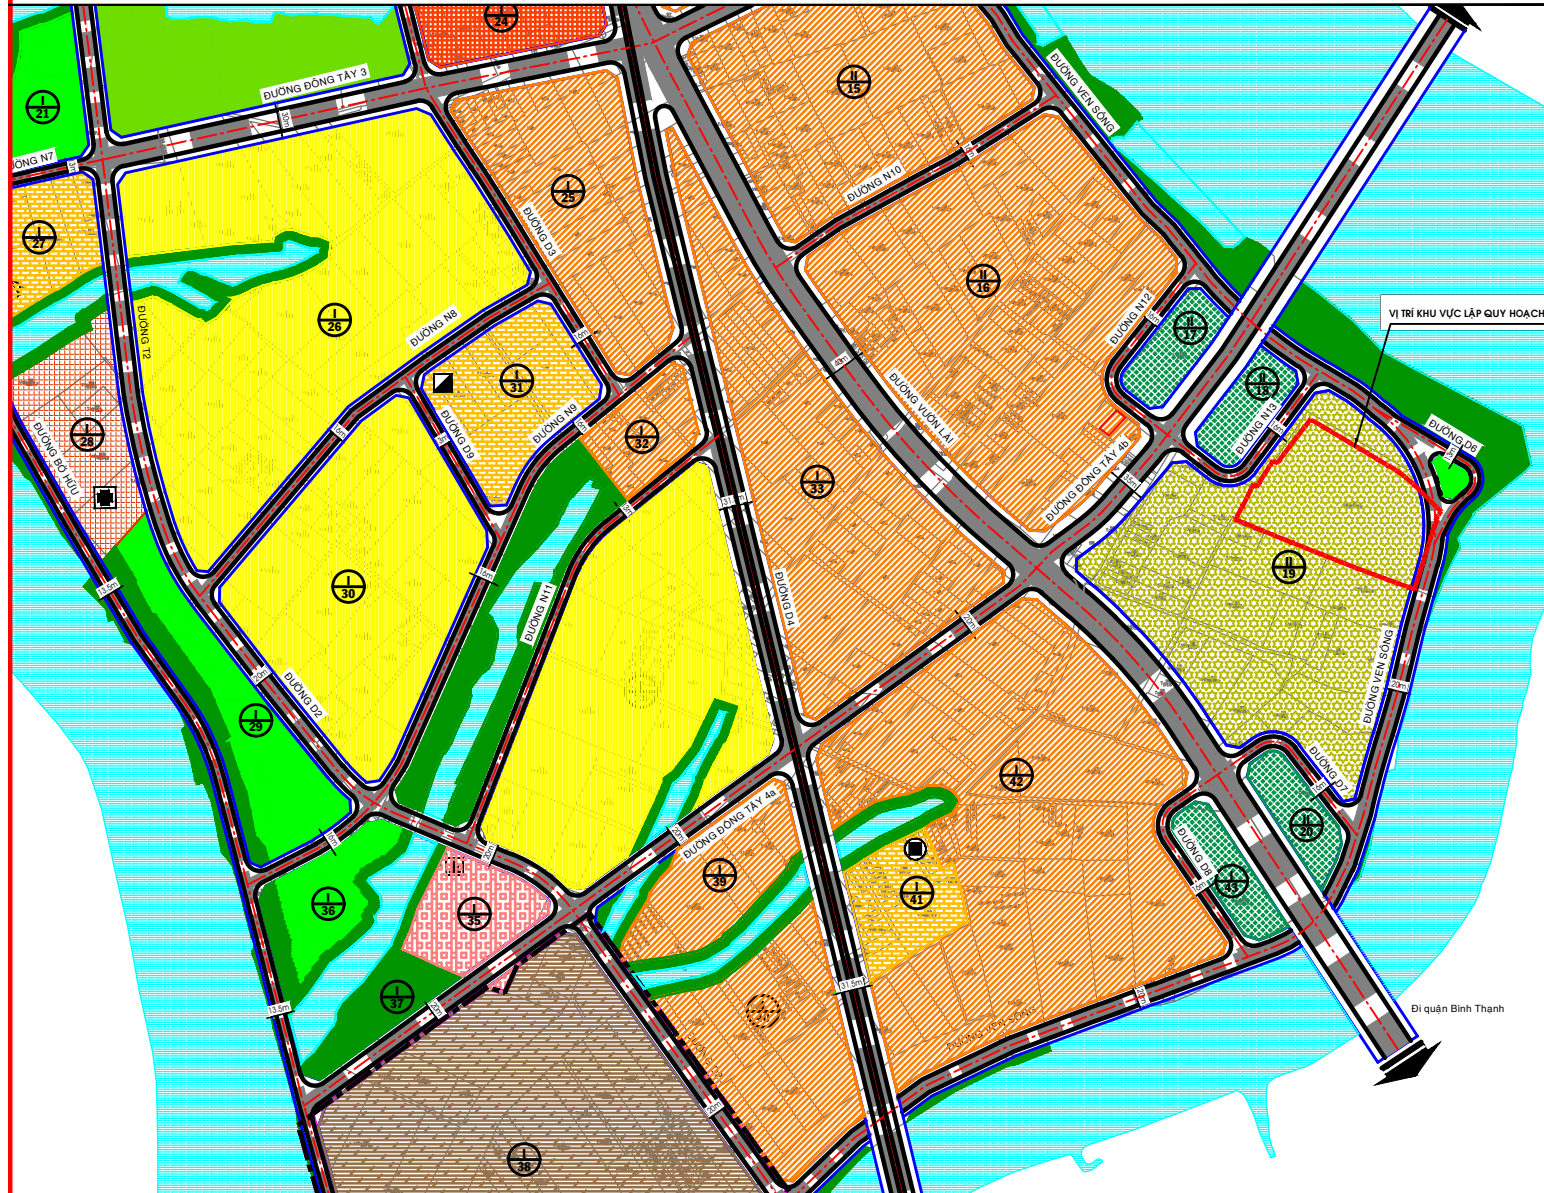

KÝ HIỆU

- ĐẤT NHÀ VƯỜN MẶT ĐỘ THẤP
- ĐẤT HỢP PHÁT THIÊN DƯ LỊCH
- ĐẤT CÔNG TRÌNH DỊCH VỤ ĐÔ THỊ
- ĐẤT GIAO DỤC
- ĐẤT Y TẾ
- ĐẤT Ồ - XÂY DỰNG MỚI
- ĐẤT Ồ - HIỆN HỮU CẢI TẠO
- ĐẤT CÂY XANH CÔNG VIÊN KHU Ồ
- ĐẤT CÂY XANH CẤP KHU VỰC
- ĐẤT CÂY XANH VEN KÊNH RẠCH
- ĐẤT CÂY XANH - CÁCH LY
- MẶT NƯỚC
- ĐẤT HẠ TẦNG KỸ THUẬT
- ĐẤT CÔNG TRÌNH TÔN GIÁO
- ĐẤT GIAO THÔNG - MỞ MỚI
- ĐẤT GIAO THÔNG - HIỆN HỮU

CƠ QUAN PHÊ DUYỆT:

ỦY BAN NHÂN DÂN QUẬN 12

TM. ỦY BAN NHÂN DÂN
CHỦ TỊCH

KÈM THEO QUYẾT ĐỊNH SỐ:/QB-UBND-ĐT NGÀY:/...../2017 CỦA UBND Q.12

TRƯỞNG PHÒNG

CƠ QUAN THẨM ĐỊNH:

PHÒNG QUẢN LÝ ĐÔ THỊ QUẬN 12

KÈM THEO TỜ TRÌNH SỐ:/TĐ-QLĐT NGÀY:/...../2017 CỦA PHÒNG QLĐT Q.12

GIÁM ĐỐC

CHỦ ĐẦU TƯ:

CÔNG TY TNHH TM DV SX

CHẾ BIẾN THỰC PHẨM THÀNH CÔNG

KÈM THEO TỜ TRÌNH SỐ: NGÀY: THÁNG: NĂM:

CÔNG TRÌNH - ĐỊA ĐIỂM:

NHIỆM VỤ QUY HOẠCH CHI TIẾT TỶ LỆ 1/500
KHU NHÀ Ở PHƯỜNG AN PHÚ ĐÔNG, QUẬN 12

TÊN BẢN VẼ:

SƠ ĐỒ VỊ TRÍ KHU VỰC QUY HOẠCH
TRÍCH TỪ QUY HOẠCH PHÂN KHU TỶ LỆ 1/2000

BẢN VẼ: GHÉP: 01 A1 TỶ LỆ: 1/2000 THÁNG:/2017

THIẾT KẾ KTS. ĐÀO TĂNG DÁT

CHỦ TRÌ KTS. ĐÀO TĂNG DÁT

CHỦ NHIỆM KTS. ĐÀO TĂNG DÁT

TRƯỞNG PHÒNG

QUẢN LÝ KỸ THUẬT TH. NGUYỄN THÀNH VINH

GIÁM ĐỐC ĐƠN VỊ THIẾT KẾ

TÊN: NGUYỄN THÀNH VINH

CÔNG TY CỔ PHẦN TƯ VẤN KIỂM ĐỊNH XÂY DỰNG

ĐẠI VIỆT

15/07/ĐHT 41 - PHƯỜNG TÂN HƯNG THUẬN - Q.12 - TP HCM