


BẢN ĐỒ KẾ HOẠCH SỬ DỤNG ĐẤT NĂM 2019

QUẬN 12 - THÀNH PHỐ HỒ CHÍ MINH

SƠ ĐỒ VỊ TRÍ

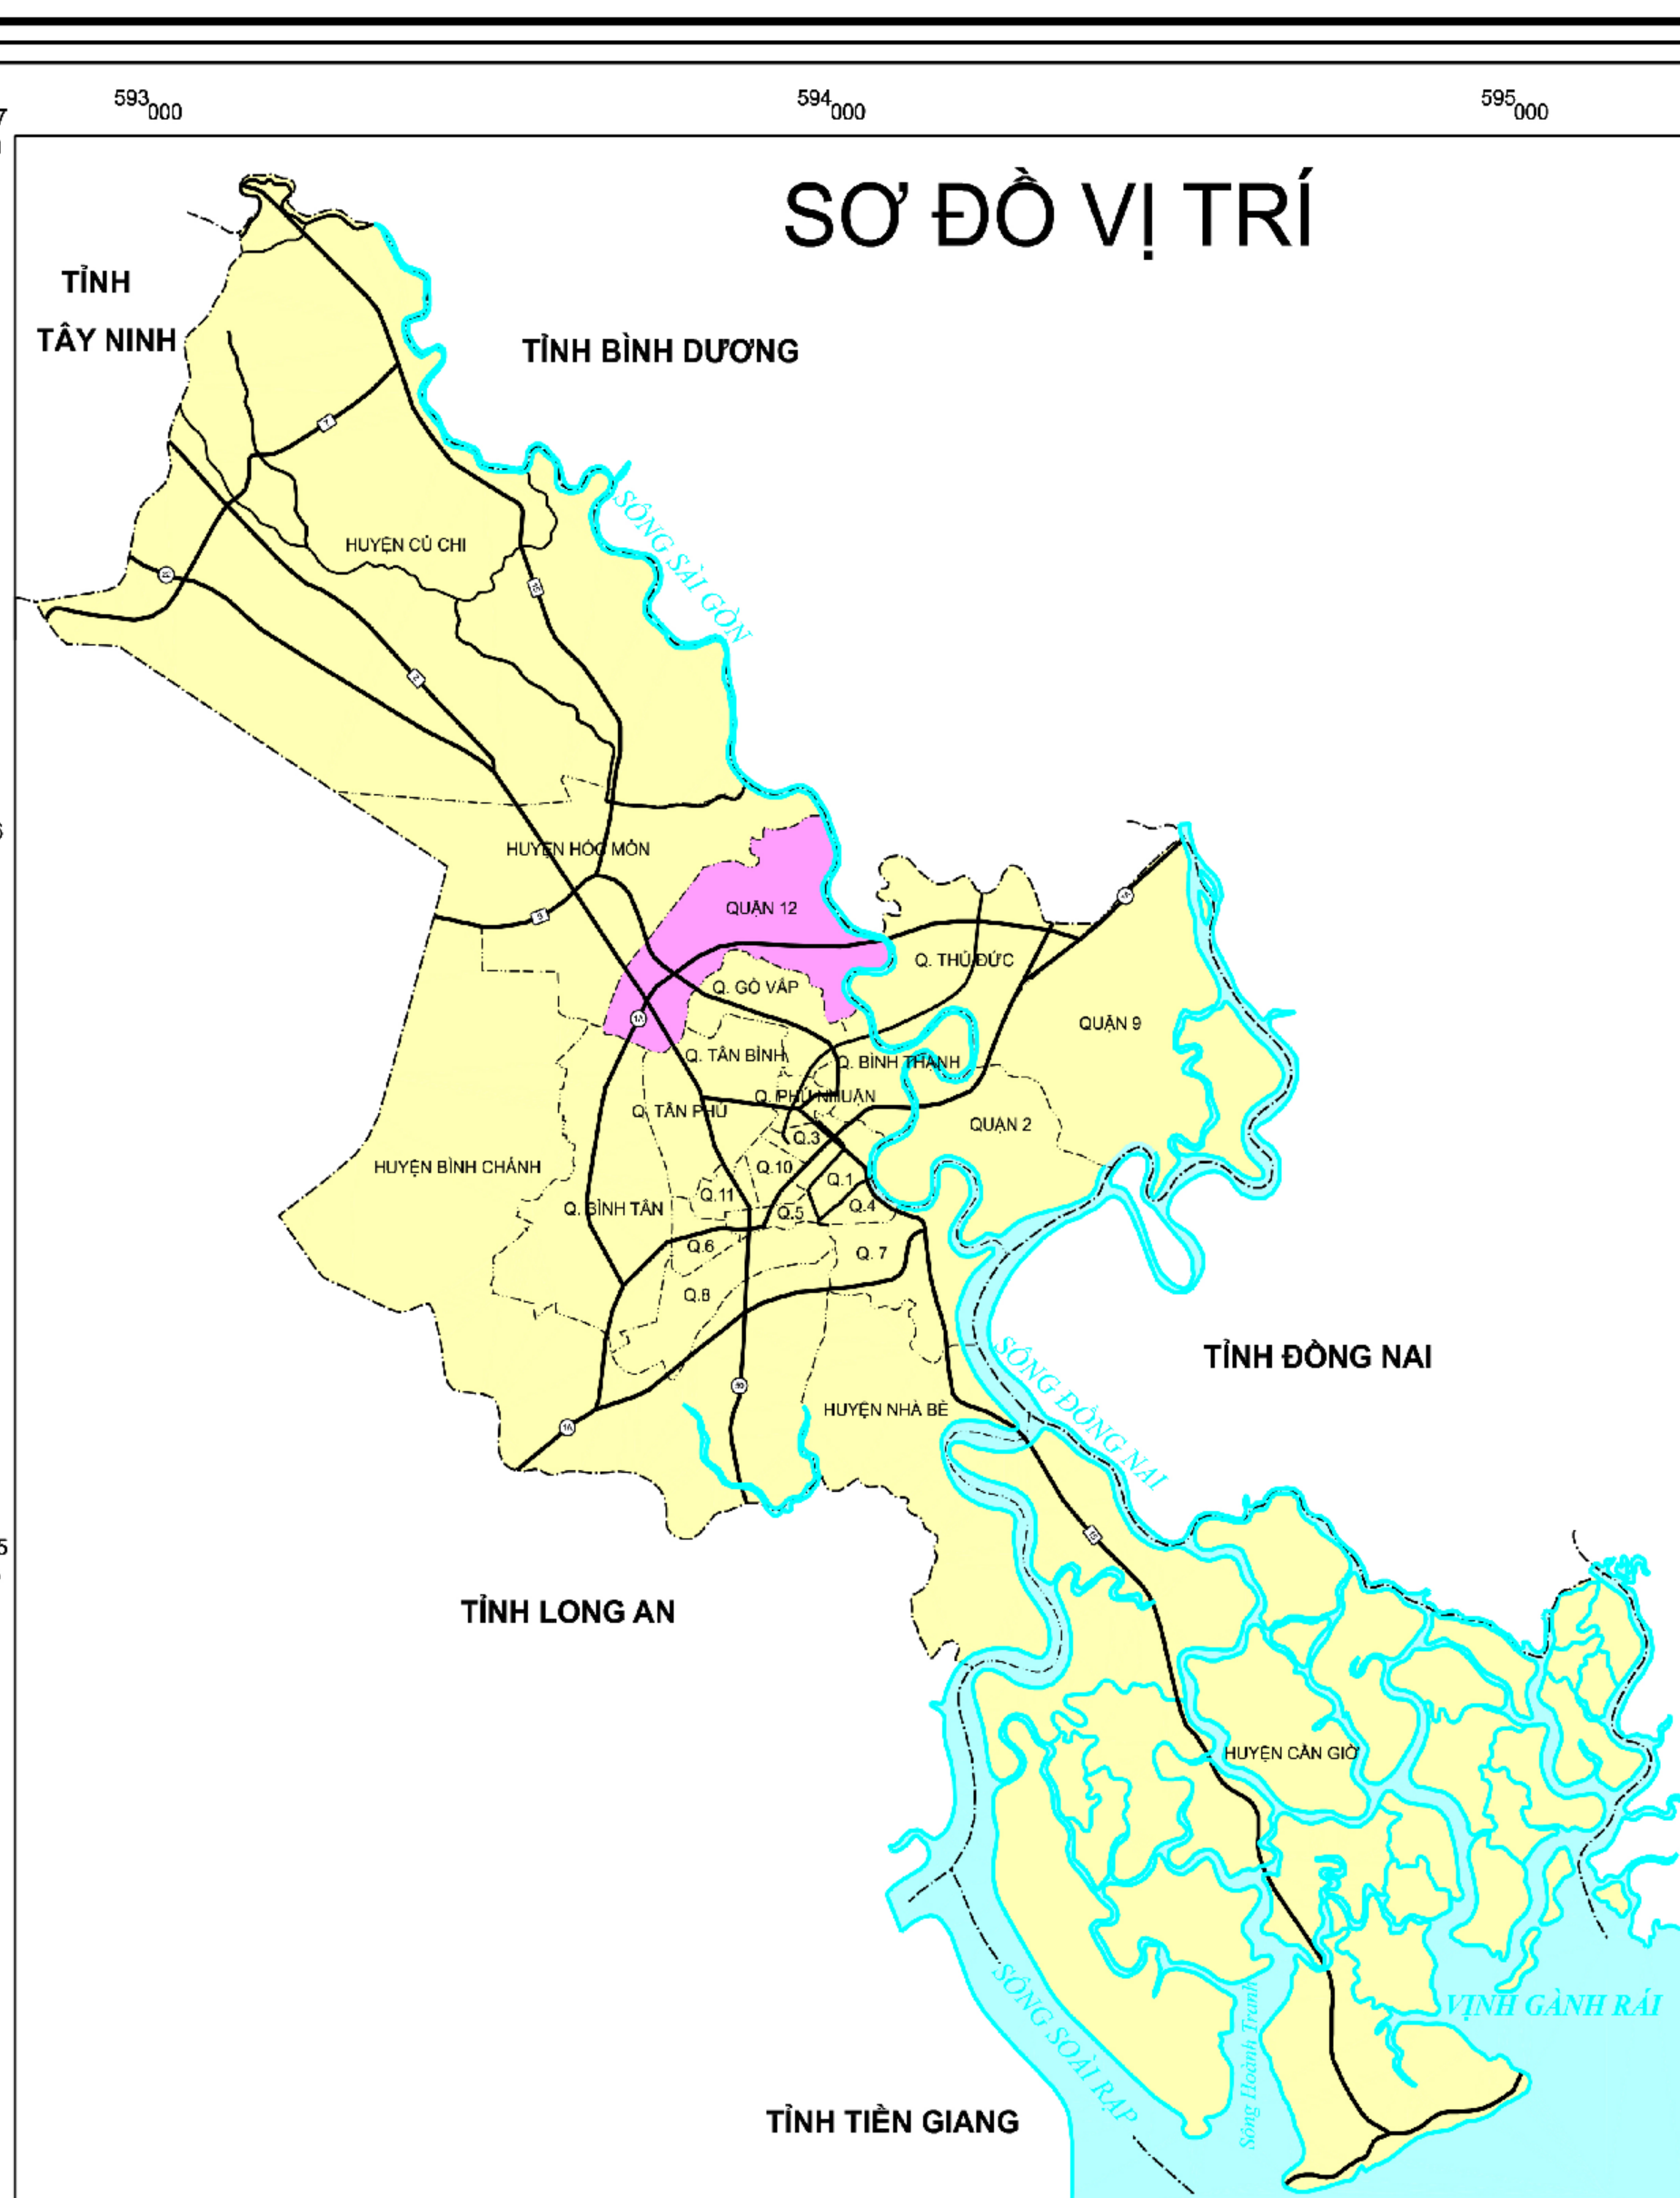

XÃ NHỊ BÌNH

XÃ ĐÔNG THẠNH

TỈNH BÌNH DƯƠNG

TX. THUẬN AN

HUYỆN HÓC MÔN

XÃ THỚI TAM THÔN

XÃ TRUNG CHÁNH

PHƯỜNG 13

PHƯỜNG 15

PHƯỜNG 17

PHƯỜNG 14

QUẬN GÒ VẤP

PHƯỜNG 6

QUẬN THỦ ĐỨC
PHƯỜNG HIỆP BÌNH PHƯỚC

XÃ BÀ ĐIỂM

PHƯỜNG 5

QUẬN BÌNH THẠNH

PHƯỜNG 13


QUẬN BÌNH TÂN
P. BÌNH HƯNG HÒA

Q. TÂN PHÚ
P. TÂY THẠNH

CHÚ DẪN

| HIỆN TRẠNG | KẾ HOẠCH | TÊN KÝ HIỆU | HIỆN TRẠNG | KẾ HOẠCH | TÊN KÝ HIỆU |
|------------|----------|-------------------------------------------|------------|----------|-------------------------------------------|
| BHK | MA.HT | Đất trồng cây HN khác | BCK | MA.HT | Đất SX vật liệu XD làm đồ gốm |
| ODT | MA.HT | Đất ở tại đô thị | NTS | MA.HT | Đất nuôi trồng thủy sản |
| TSC | MA.HT | Đất xây dựng trụ sở cơ quan | DOCT | MA.HT | Đất giao thông |
| OTS | MA.HT | Đất xây dựng trụ sở của tổ chức sự nghiệp | DTL | MA.HT | Đất thủy lợi |
| COP | MA.HT | Đất quốc phòng | DNK | MA.HT | Đất công trình năng lượng |
| CAN | MA.HT | Đất an ninh | DBV | MA.HT | Đất công trình bưu chính, viễn thông |
| BKK | MA.HT | Đất khu công nghiệp | DSH | MA.HT | Đất sinh hoạt cộng đồng |
| BKC | MA.HT | Đất CS sản xuất phi NN | DKV | MA.HT | Đất khu vui chơi, giải trí công cộng |
| TMD | MA.HT | Đất thương mại dịch vụ | DVH | MA.HT | Đất xây dựng cơ sở văn hóa |
| DBK | MA.HT | Đất xây dựng công trình sự nghiệp khác | DVT | MA.HT | Đất xây dựng cơ sở y tế |
| DCH | MA.HT | Đất chợ | DGD | MA.HT | Đất xây dựng cơ sở giáo dục và đào tạo |
| DOT | MA.HT | Đất có di tích lịch sử - văn hóa | OTT | MA.HT | Đất xây dựng cơ sở thể dục thể thao |
| DCK | MA.HT | Đất công trình công nghệ khác | DKH | MA.HT | Đất xây dựng cơ sở khoa học, công nghệ |
| TIN | MA.HT | Đất cơ sở tín ngưỡng | DSH | MA.HT | Đất xây dựng cơ sở dịch vụ xã hội |
| TON | MA.HT | Đất cơ sở tôn giáo | BHK+ODT | MA.HT | Đất trồng cây HN khác +Đất ở tại đô thị |
| NTD | MA.HT | Đất NT, ND, nhà tang lễ, nhà hỏa táng | ODT+BHK | MA.HT | Đất ở tại đô thị +Đất trồng cây HN khác |
| BCK | MA.HT | Đất sông ngòi, kênh rạch, suối | NTS+ODT | MA.HT | Đất nuôi trồng thủy sản +Đất ở tại đô thị |

| UBND TP. HỒ CHÍ MINH | SỞ TÀI NGUYÊN VÀ MÔI TRƯỜNG | UBND QUẬN 12 | PHẦN VIÊN QUY HOẠCH VÀ THIẾT KẾ |
|----------------------|-----------------------------|--------------|---------------------------------|
| CHỦ TỊCH | GIÁM ĐỐC | CHỦ TỊCH | PHẦN VIÊN TRƯỞNG |

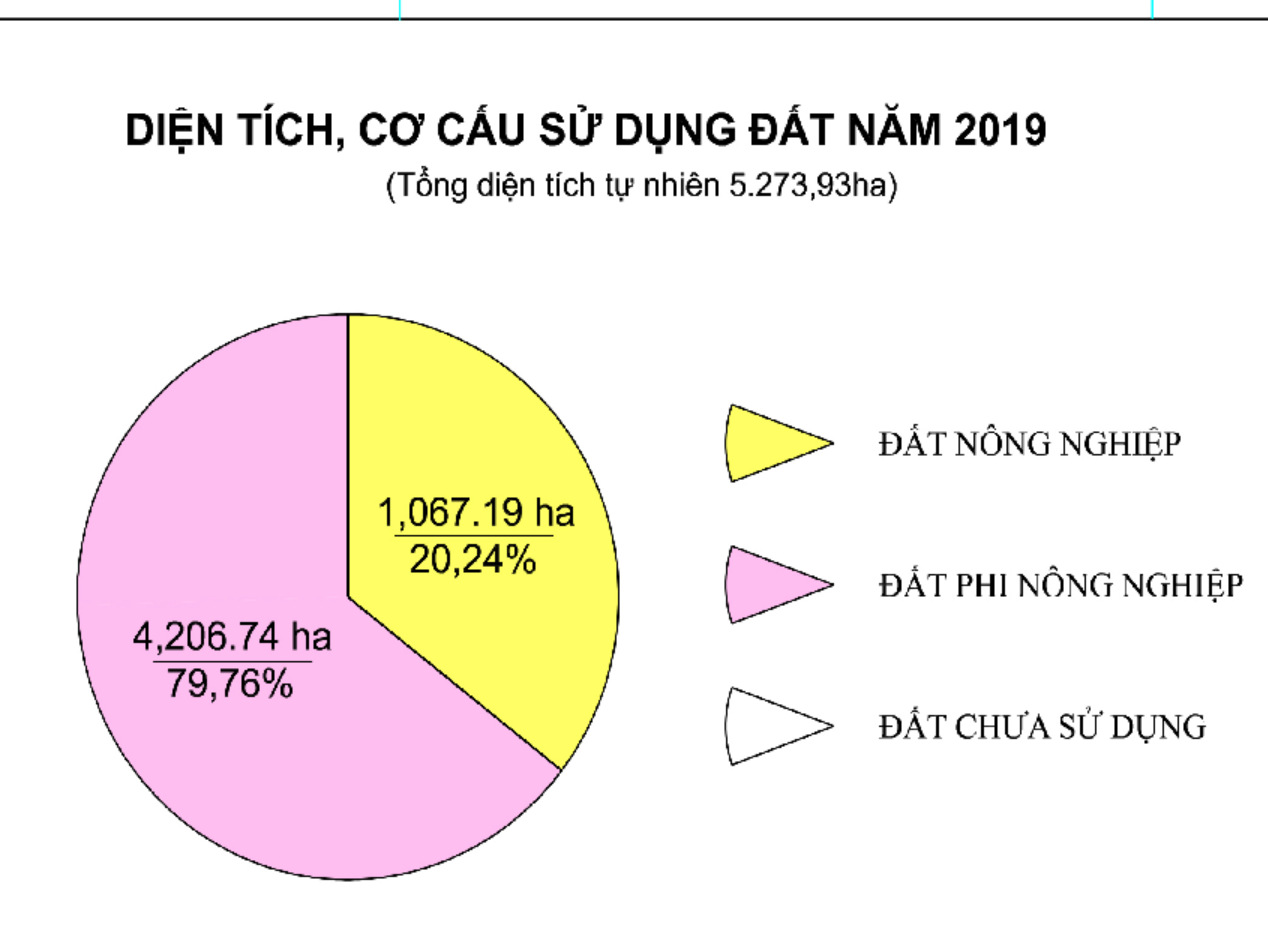

| HIỆN TRẠNG | KẾ HOẠCH | TÊN KÝ HIỆU | HIỆN TRẠNG | KẾ HOẠCH | TÊN KÝ HIỆU |
|------------|----------|-------------------------------|------------|----------|-----------------------------|
| [Symbol] | [Symbol] | Địa giới hành chính cấp tỉnh | [Symbol] | [Symbol] | Từ số UBND TP. HCM |
| [Symbol] | [Symbol] | Địa giới hành chính cấp huyện | [Symbol] | [Symbol] | Từ số UBND huyện |
| [Symbol] | [Symbol] | Địa giới hành chính cấp xã | [Symbol] | [Symbol] | Từ số UBND xã, phường |
| [Symbol] | [Symbol] | Đường giao thông | [Symbol] | [Symbol] | Bưu điện |
| [Symbol] | [Symbol] | Sông, suối, hồ, ao | [Symbol] | [Symbol] | Đài phát thanh, truyền hình |
| [Symbol] | [Symbol] | Cầu bê tông | [Symbol] | [Symbol] | Sân vận động |
| [Symbol] | [Symbol] | Cầu sắt | [Symbol] | [Symbol] | Trường học |
| [Symbol] | [Symbol] | Đường hầm | [Symbol] | [Symbol] | Dinh, chùa, miếu, đền |
| [Symbol] | [Symbol] | Đê | [Symbol] | [Symbol] | Nhà thờ |
| [Symbol] | [Symbol] | Đường sắt - đường metro | [Symbol] | [Symbol] | Sân bay |
| [Symbol] | [Symbol] | Cống | [Symbol] | [Symbol] | Cống |

TỶ LỆ 1: 10.000

NGUỒN TÀI LIỆU: - Bản đồ hiện trạng sử dụng đất Quận 12 năm 2014, hệ tọa độ VN 2000, kinh tuyến trung ương 105 45, múi giờ 3
- Bản đồ kế hoạch sử dụng đất năm 2017 Quận 12
- Bản vẽ các công trình, dự án thực hiện trong năm 2019 của các ngành trên địa bàn

ĐƠN VỊ XÂY DỰNG: - Phòng Văn Ủy Quận và Thiết Kế Nông Nghiệp
- UBND Quận 12, phòng Quy hoạch