


PHƯỜNG ĐÔNG HƯNG THUẬN - QUẬN 12 - TP. HỒ CHÍ MINH
QUY HOẠCH TỔNG MẶT BẰNG TỈ LỆ 1/500
XÂY DỰNG KHU CÔNG VIÊN CÂY SỘP
SƠ ĐỒ VỊ TRÍ VÀ GIỚI HẠN KHU ĐẤT

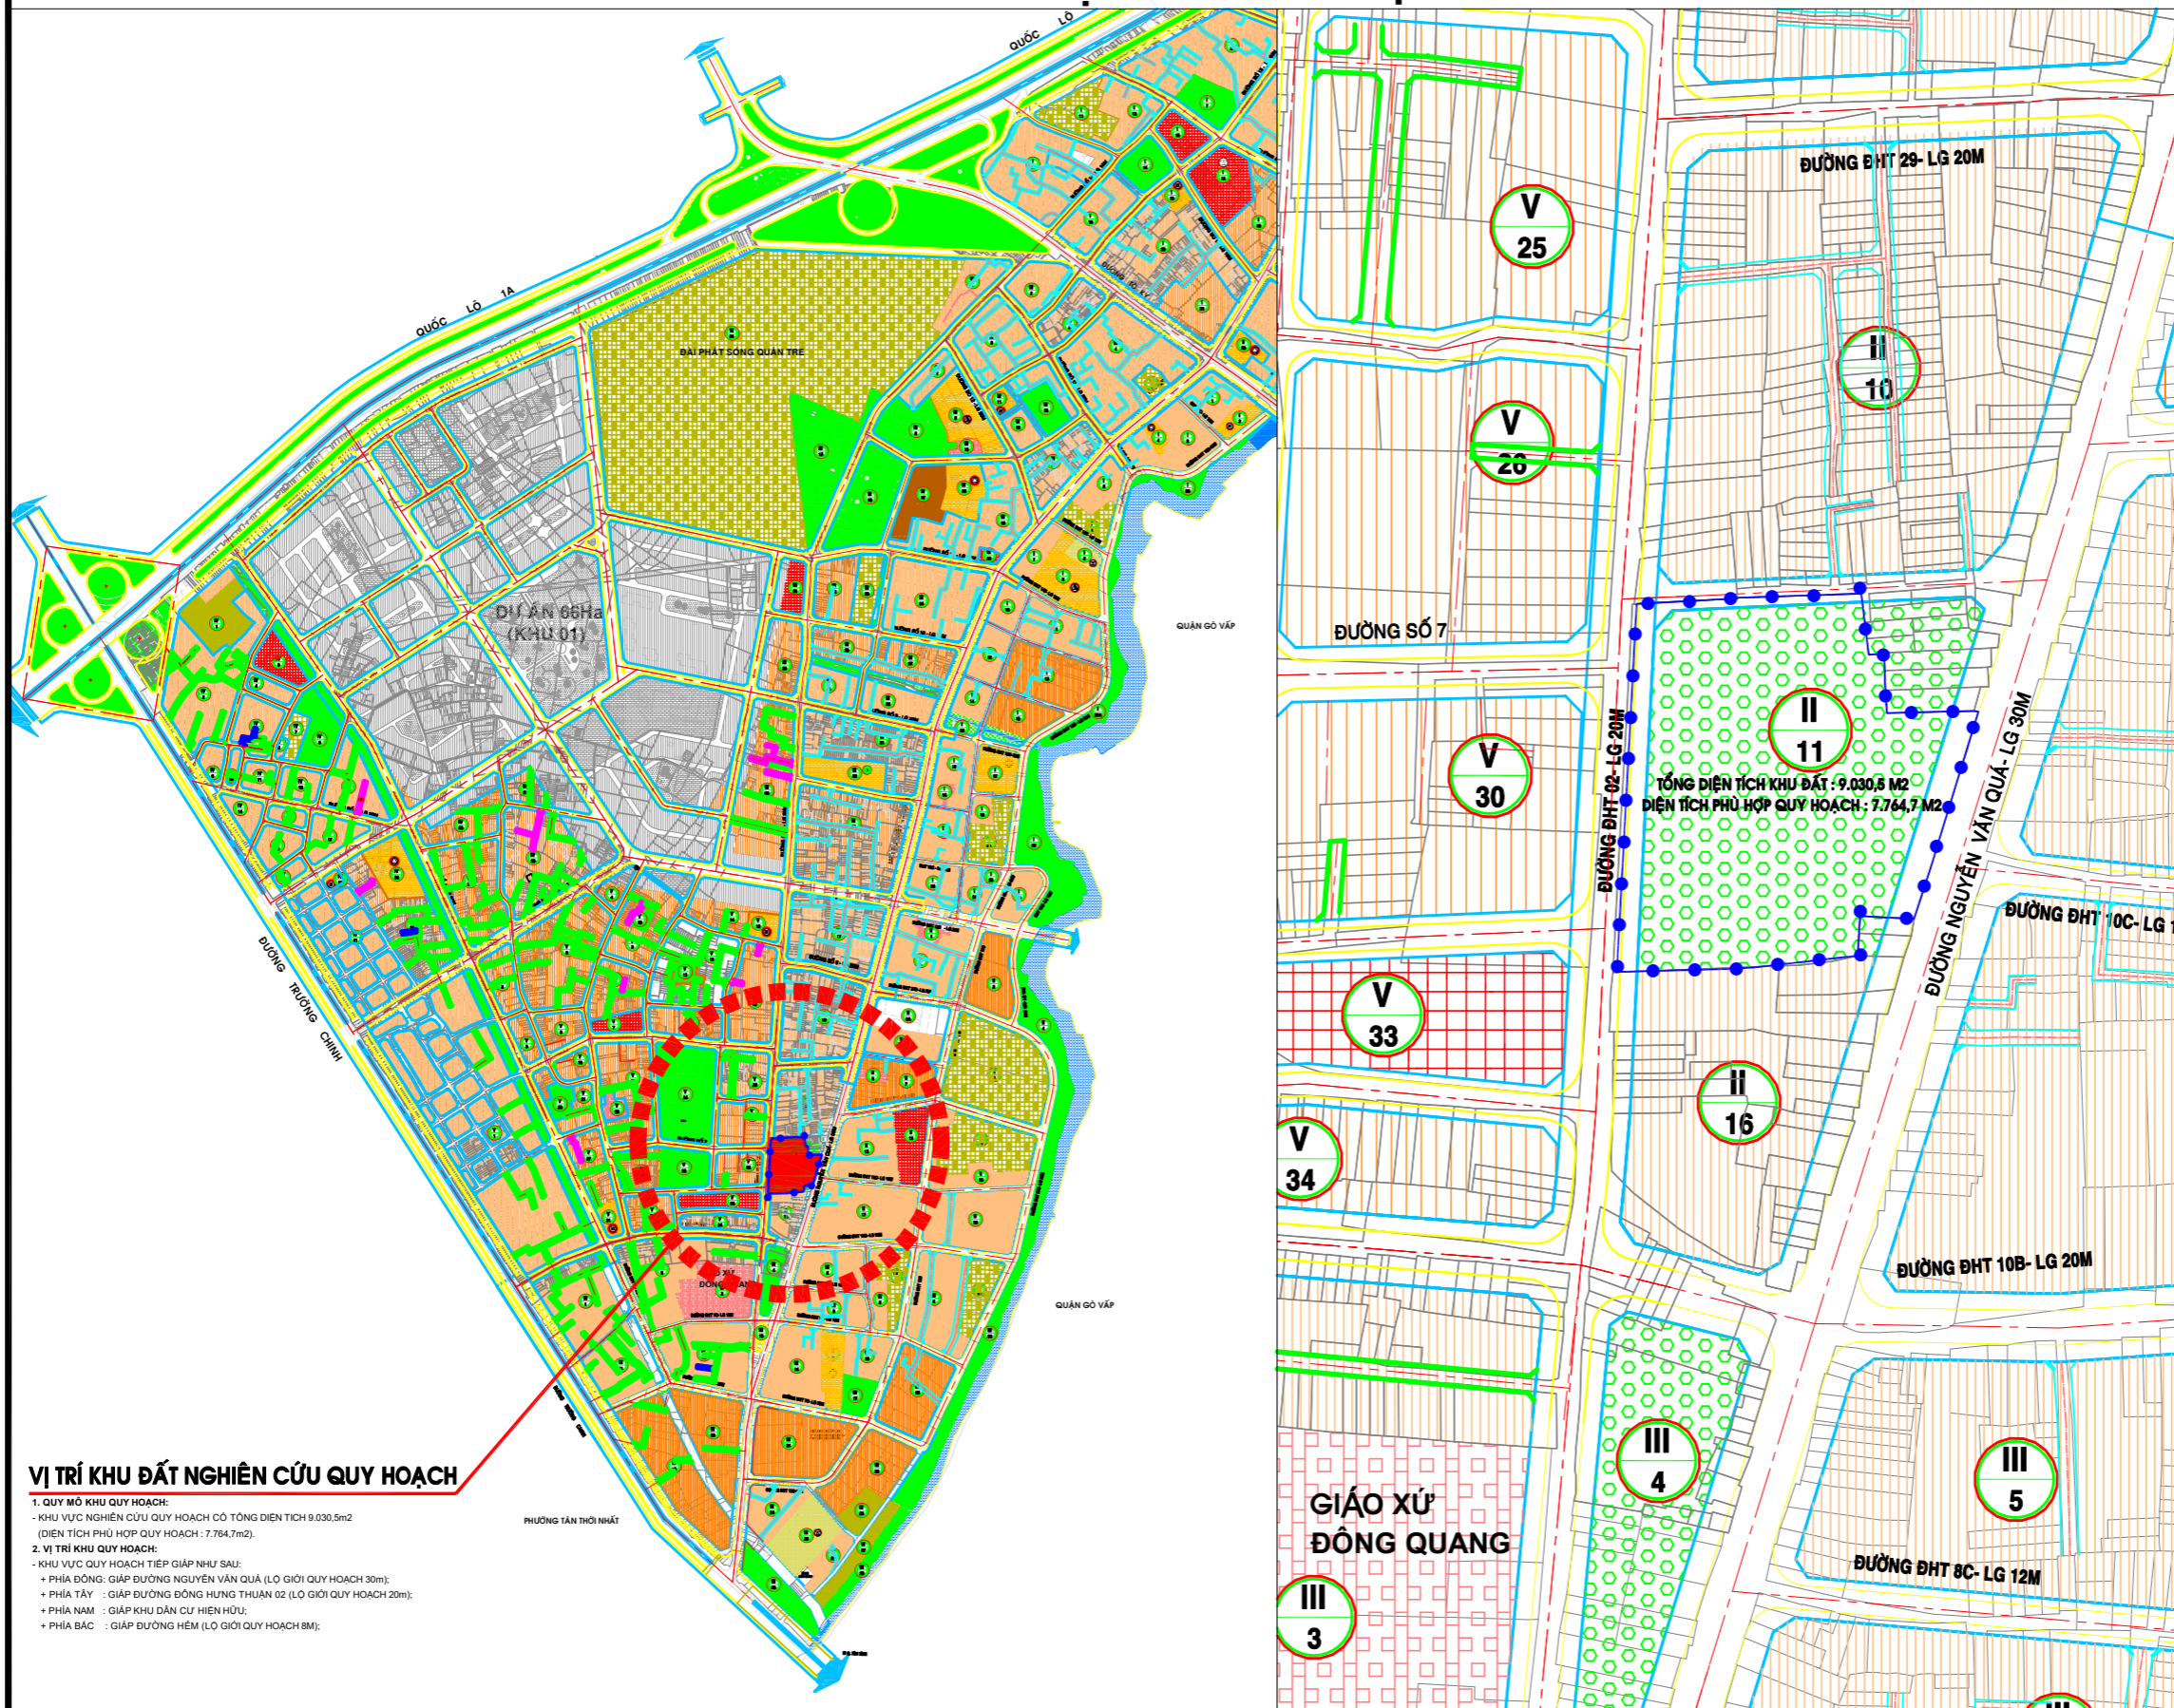

KÍ HIỆU:

- RANH QUY HOẠCH
- DÂN CƯ HIỆN HỮU
- DÂN CƯ DỰ KIẾN
- CÔNG TRÌNH HÀNH CHÍNH
- CTCC- HẠ TẦNG XÃ HỘI
- ĐẤT THƯƠNG MẠI DỊCH VỤ
- ĐẤT CÔNG TRÌNH GIÁO DỤC
- ĐẤT TÔN GIÁO, DI TÍCH
- ĐẤT CÂY XANH - TDDT
- ĐẤT CÂY XANH CÁCH LY

CƠ QUAN THỎA THUẬN: ỦY BAN NHÂN DÂN QUẬN 12 TM UBND QUẬN 12 CHỦ TỊCH
 KÈM THEO CÔNG VĂN SỐ: NGÀY THÁNG NĂM LÊ TRƯỞNG HẢI HIỆU
 CƠ QUAN THẨM DUYỆT: PHÒNG QUẢN LÝ ĐÔ THỊ QUẬN 12 TRƯỞNG PHÒNG
 KÈM THEO TỜ TRÌNH SỐ: NGÀY THÁNG NĂM NGUYỄN VĂN TUYẾN
 CƠ QUAN TỔ CHỨC LẬP QUY HOẠCH: BAN QUẢN LÝ ĐẦU TƯ XÂY DỰNG CÔNG TRÌNH QUẬN 12 PHÓ GIÁM ĐỐC
 KÈM THEO TỜ TRÌNH SỐ: 122/TR-QLĐT.XDCT NGÀY 23 THÁNG 05 NĂM 2018 NGUYỄN VĂN ĐIỂN
CÔNG TRÌNH - DỰ ÁN: QUY HOẠCH TỔNG MẶT BẰNG TỈ LỆ 1/500
 XÂY DỰNG KHU CÔNG VIÊN CÂY SỘP
 PHƯỜNG ĐÔNG HƯNG THUẬN - QUẬN 12 - TP. HỒ CHÍ MINH

TÊN BẢN VẼ: **SƠ ĐỒ VỊ TRÍ VÀ GIỚI HẠN KHU ĐẤT**

BẢN VẼ: QH-01	GHÉP: A1	TỶ LỆ: 1/500	NGÀY: 20/05/2018
THIẾT KẾ	KTS. NGUYỄN THỊ HIẾN		
CHỦ TRÌ	KTS. LẠI TRƯỞNG GIANG		
CHỦ NHIỆM	KTS. LẠI TRƯỞNG GIANG		
TRƯỞNG PHÒNG	KTS. LẠI TRƯỞNG GIANG		
Q.L. KỸ THUẬT	KTS. NGUYỄN NHẬT CƯỜNG		

GIÁM ĐỐC:

 THS.KTS. NGUYỄN VĂN ĐƯỢC

VỊ TRÍ KHU ĐẤT NGHIÊN CỨU QUY HOẠCH

- QUY MÔ KHU QUY HOẠCH:**
 - KHU VỰC NGHIÊN CỨU QUY HOẠCH CÓ TỔNG DIỆN TÍCH 9.030,5m² (DIỆN TÍCH PHÙ HỢP QUY HOẠCH: 7.764,7m²).
- VỊ TRÍ KHU QUY HOẠCH:**
 - KHU VỰC QUY HOẠCH TIẾP GIÁP NHƯ SAU:
 - + PHÍA ĐÔNG: GIÁP ĐƯỜNG NGUYỄN VĂN QUỲ (LỘ GIỚI QUY HOẠCH 30m);
 - + PHÍA TÂY: GIÁP ĐƯỜNG ĐÔNG HƯNG THUẬN 02 (LỘ GIỚI QUY HOẠCH 20m);
 - + PHÍA NAM: GIÁP KHU DÂN CƯ HIỆN HỮU;
 - + PHÍA BẮC: GIÁP ĐƯỜNG HẸM (LỘ GIỚI QUY HOẠCH 8M);