


ĐIỀU CHỈNH CỤC BỘ ĐỒ ÁN ĐIỀU CHỈNH QUY HOẠCH CHI TIẾT XÂY DỰNG ĐÔ THỊ TỶ LỆ 1/2000 KHU DÂN CƯ PHƯỜNG TÂN THỜI NHẤT (KHU 2), QUẬN 12 (QUY HOẠCH KIẾN TRÚC VÀ GIAO THÔNG)

BẢN ĐỒ QUY HOẠCH GIAO THÔNG VÀ CHỈ GIỚI ĐƯỜNG ĐỒ

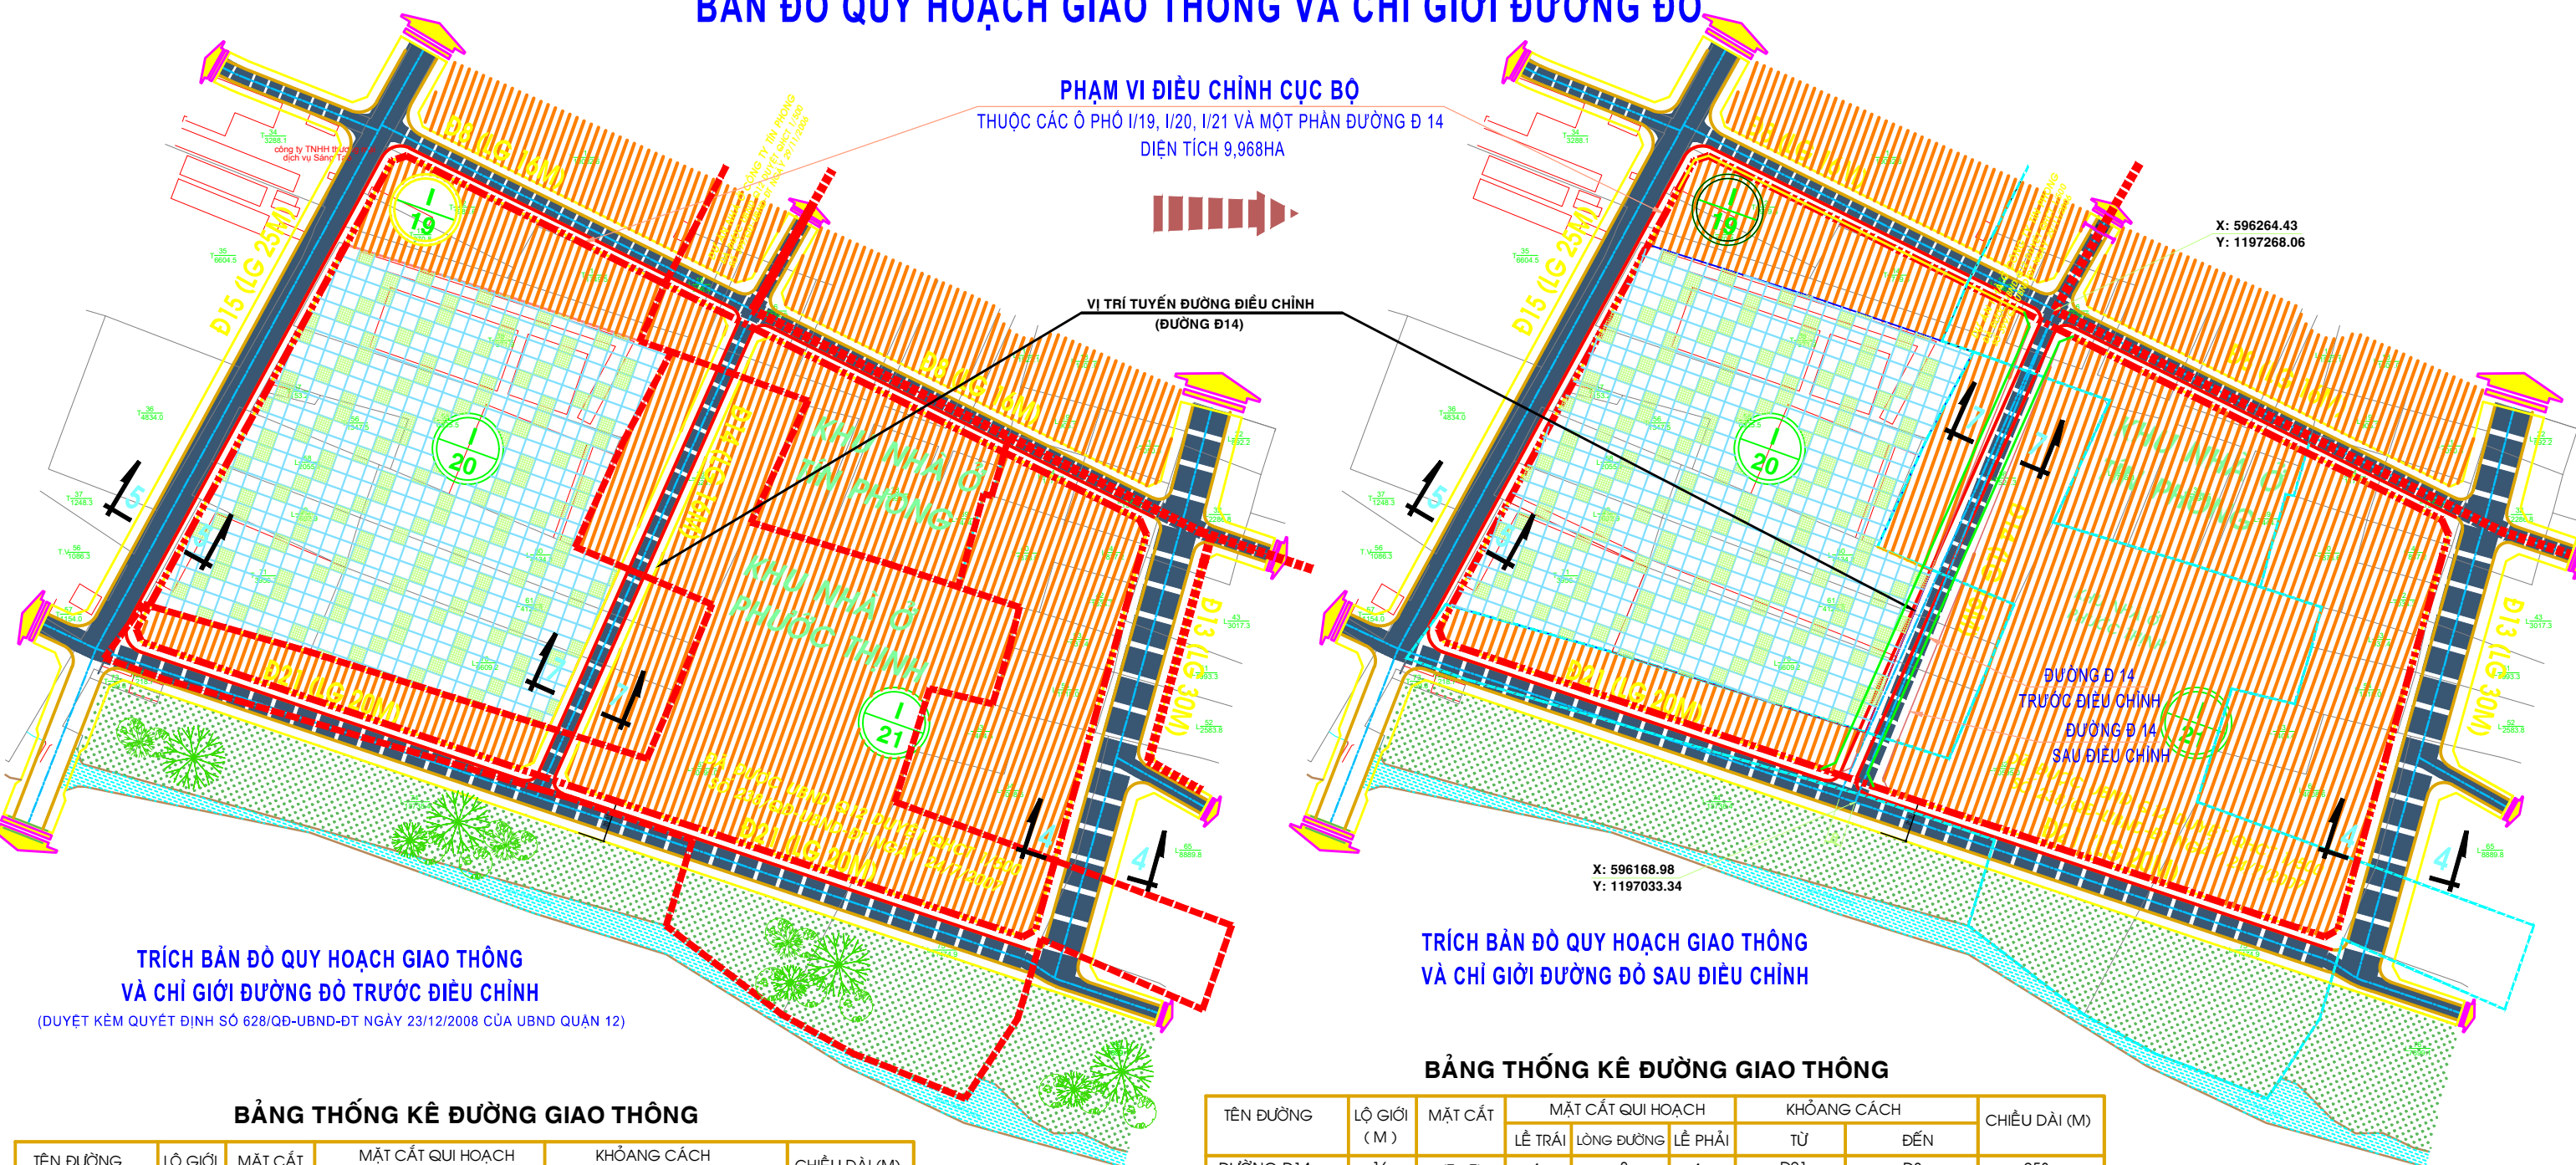

TRÍCH BẢN ĐỒ QUY HOẠCH GIAO THÔNG VÀ CHỈ GIỚI ĐƯỜNG ĐỒ TRƯỚC ĐIỀU CHỈNH
(DUYỆT KÈM QUYẾT ĐỊNH SỐ 628/QĐ-UBND-ĐT NGÀY 23/12/2008 CỦA UBND QUẬN 12)

TRÍCH BẢN ĐỒ QUY HOẠCH GIAO THÔNG VÀ CHỈ GIỚI ĐƯỜNG ĐỒ SAU ĐIỀU CHỈNH


BẢNG THỐNG KÊ ĐƯỜNG GIAO THÔNG

TÊN ĐƯỜNG	LỘ GIỚI (M)	MẶT CÁT	MẶT CÁT QUI HOẠCH			KHÔNG CÁCH		CHIỀU DÀI (M)
			LỀ TRÁI	LÒNG ĐƯỜNG	LỀ PHẢI	TỪ	ĐẾN	
ĐƯỜNG Đ14	16	(7 - 7)	4	8	4	Đ21	Đ8	254

BẢNG THỐNG KÊ ĐƯỜNG GIAO THÔNG

TÊN ĐƯỜNG	LỘ GIỚI (M)	MẶT CÁT	MẶT CÁT QUI HOẠCH			KHÔNG CÁCH		CHIỀU DÀI (M)
			LỀ TRÁI	LÒNG ĐƯỜNG	LỀ PHẢI	TỪ	ĐẾN	
ĐƯỜNG Đ14	16	(7 - 7)	4	8	4	Đ21	Đ8	253

- KÝ HIỆU:**
- DÂN CƯ HIỆN HỮU
 - DÂN CƯ DỰ KIẾN
 - ĐẤT CÔNG NGHIỆP
 - CÔNG VIÊN CÂY XANH
 - CÂY XANH CÁCH LY
 - CHUNG CƯ CAO TẦNG (25% CÔNG CỘNG)
 - ĐẤT HỖN HỢP
 - RANH DỰ ÁN
 - RANH GIỚI KHU ĐẤT
 - MẶT NƯỚC
 - ĐƯỜNG HIỆN HỮU MỞ RỘNG
 - ĐƯỜNG DỰ PHÒNG

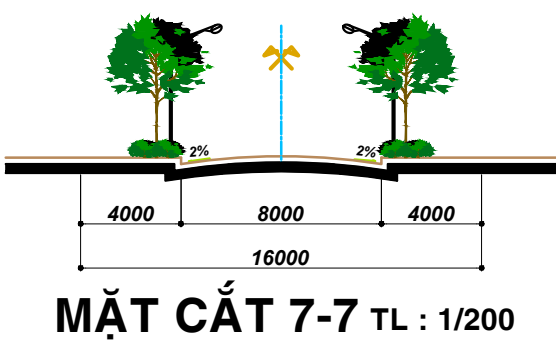

TÊN CÔNG TRÌNH: **ĐỒ ÁN ĐIỀU CHỈNH CỤC BỘ ĐIỀU CHỈNH QUY HOẠCH CHI TIẾT XÂY DỰNG ĐÔ THỊ TỶ LỆ 1/2000 KHU DÂN CƯ PHƯỜNG TÂN THỜI NHẤT (KHU 2), QUẬN 12 (QUY HOẠCH KIẾN TRÚC VÀ GIAO THÔNG)**

ỦY BAN NHÂN DÂN THÀNH PHỐ <i>Đính kèm Quyết định số /QĐ-UBND ngày / /2017</i>	SỞ QUY HOẠCH - KIẾN TRÚC <i>Đính kèm Tờ trình số /TT-SQHKT ngày / /2017</i>	ỦY BAN NHÂN DÂN QUẬN 12 <i>Đính kèm Công văn số 5704/UBND-ĐT ngày 02/8/2017</i>
		TM. ỦY BAN NHÂN DÂN CHỦ TỊCH
		Lê Trương Hải Hiếu