


THÀNH PHỐ HỒ CHÍ MINH - QUẬN 12

ĐIỀU CHỈNH CỤC BỘ QUY HOẠCH PHÂN KHU TỶ LỆ 1/2000 KHU 3 - PHÍA NAM PHƯỜNG AN PHÚ ĐÔNG - QUẬN 12 (ĐIỀU CHỈNH VỊ TRÍ ĐƯỜNG VEN SÔNG)

QUY HOẠCH GIAO THÔNG VÀ CHỈ GIỚI ĐƯỜNG ĐỎ, CHỈ GIỚI XÂY DỰNG



TRƯỚC KHI ĐIỀU CHỈNH

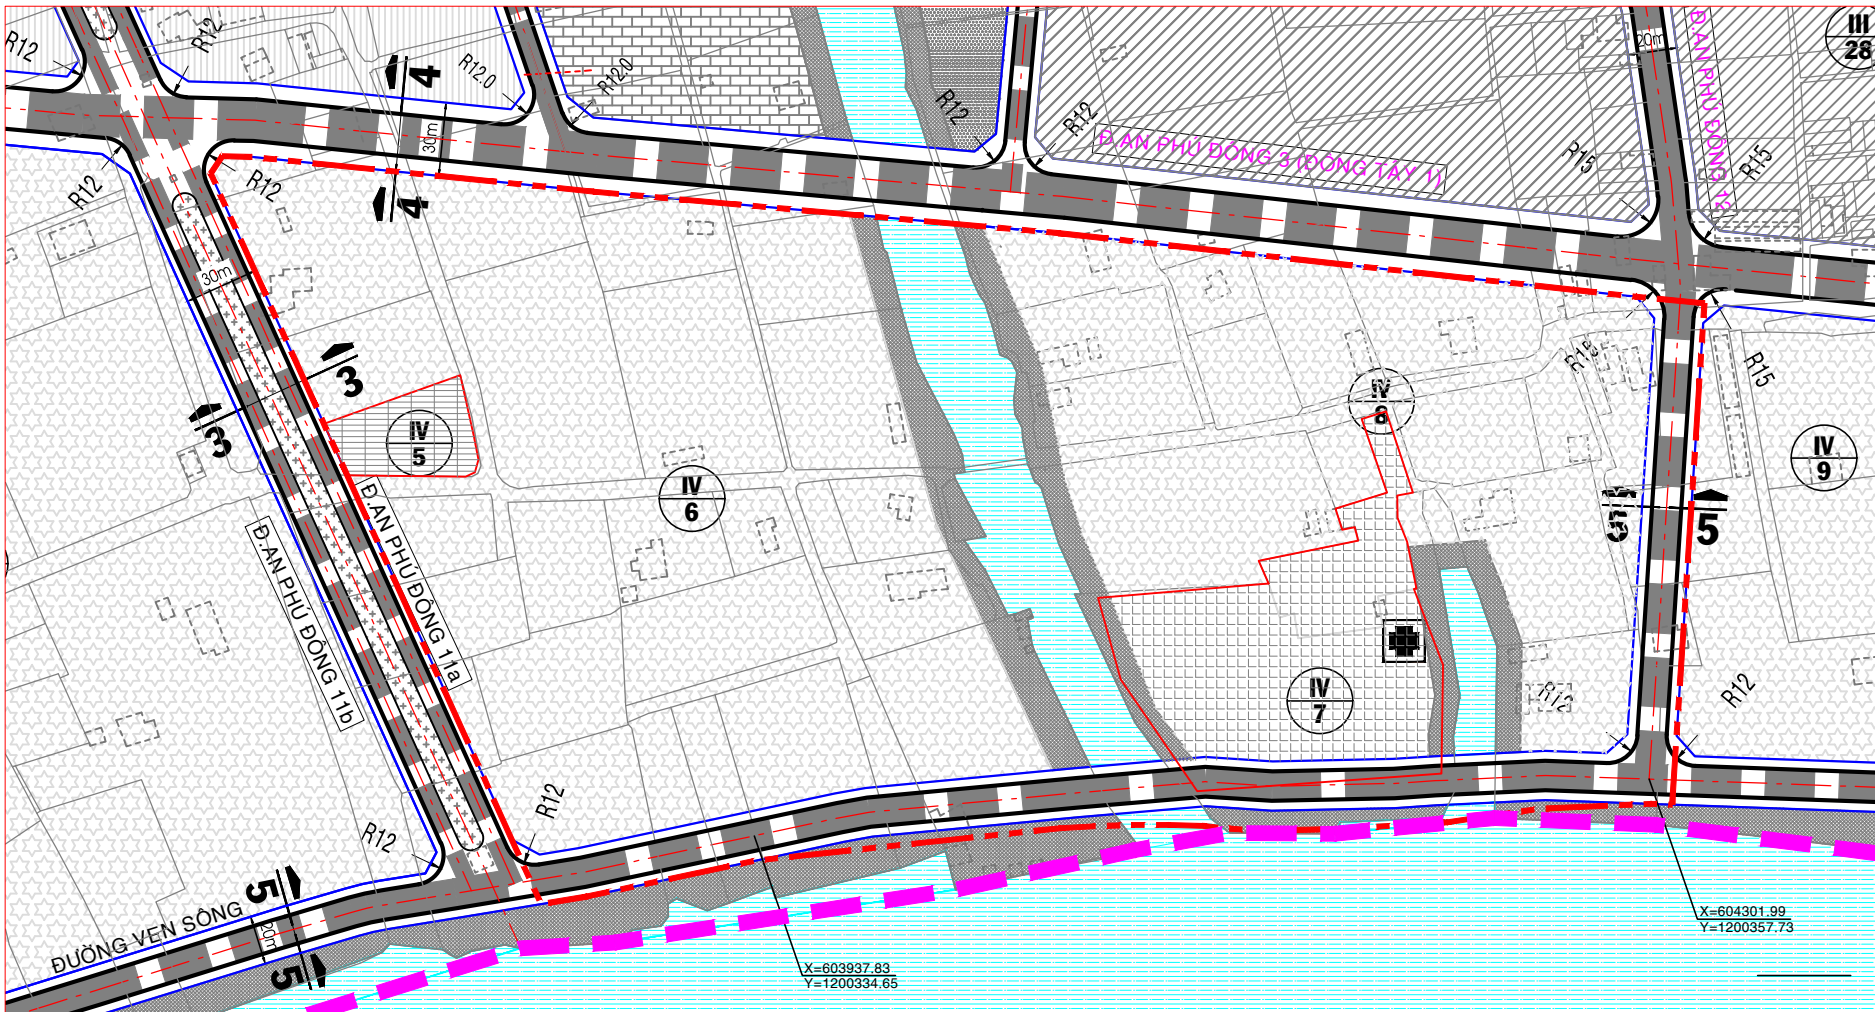


BẢNG THÔNG KÊ ĐƯỜNG GIAO THÔNG
(THEO QUYẾT ĐỊNH SỐ 4939/QĐ-UBND NGÀY 11/9/2013; QUYẾT ĐỊNH SỐ 218/QĐ-UBND NGÀY 17/01/2017 VÀ QUYẾT ĐỊNH SỐ 954/QĐ-UBND NGÀY 10/3/2018 CỦA ỦY BAN NHÂN DÂN THÀNH PHỐ)

Stt	Tên đường	Từ	Đến	Chiều dài m	Lộ giới m	Chiều rộng			Mặt cắt
						Via hè trái m	Lòng đường m	Via hè phải m	
5	Đường Ven sông	Ranh phía Đông khu vực điều chỉnh	Ranh phía Tây khu vực điều chỉnh	468	20,0	4,0	12,0	4,0	5 - 5
12	Đường An Phú Đông 12	Đường An Phú Đông 3 (Đông Tây 1)	Đường Ven sông	192	20,0	4,5	11,0	4,5	5 - 5

GHI CHÚ
(THEO QUYẾT ĐỊNH SỐ 4939/QĐ-UBND NGÀY 11/9/2013; QUYẾT ĐỊNH SỐ 218/QĐ-UBND NGÀY 17/01/2017 VÀ QUYẾT ĐỊNH SỐ 954/QĐ-UBND NGÀY 10/3/2018 CỦA ỦY BAN NHÂN DÂN THÀNH PHỐ)


- ĐẤT NHÀ VƯỜN MẶT ĐỘ THẤP (KẾT HỢP PHÁT TRIỂN DU LỊCH)
- ĐẤT HÀNH CHÍNH
- ĐẤT TRUNG TÂM Y TẾ
- ĐẤT GIÁO DỤC
- ĐẤT Ở - XÂY DỰNG MỚI
- ĐẤT Ở - HIỆN HỮU CẢI TẠO
- ĐẤT CÂY XANH CÔNG VIÊN KHU Ở
- ĐẤT CÂY XANH VEN KÊNH RẠCH
- MẶT NƯỚC

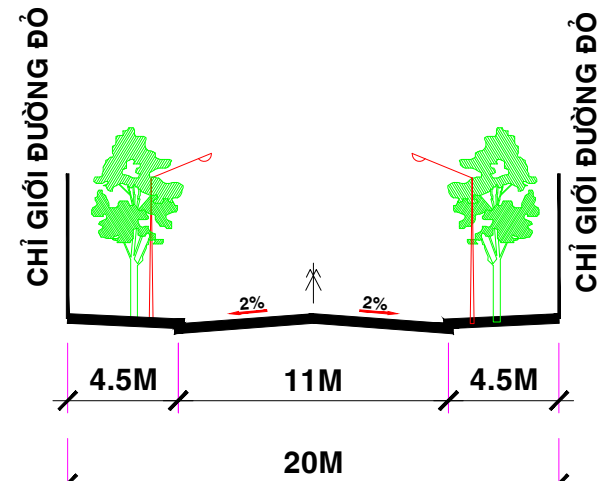

MẶT CẮT 5 - 5

(KHÔNG THAY ĐỔI SO VỚI TRƯỚC KHI ĐIỀU CHỈNH)

SAU KHI ĐIỀU CHỈNH

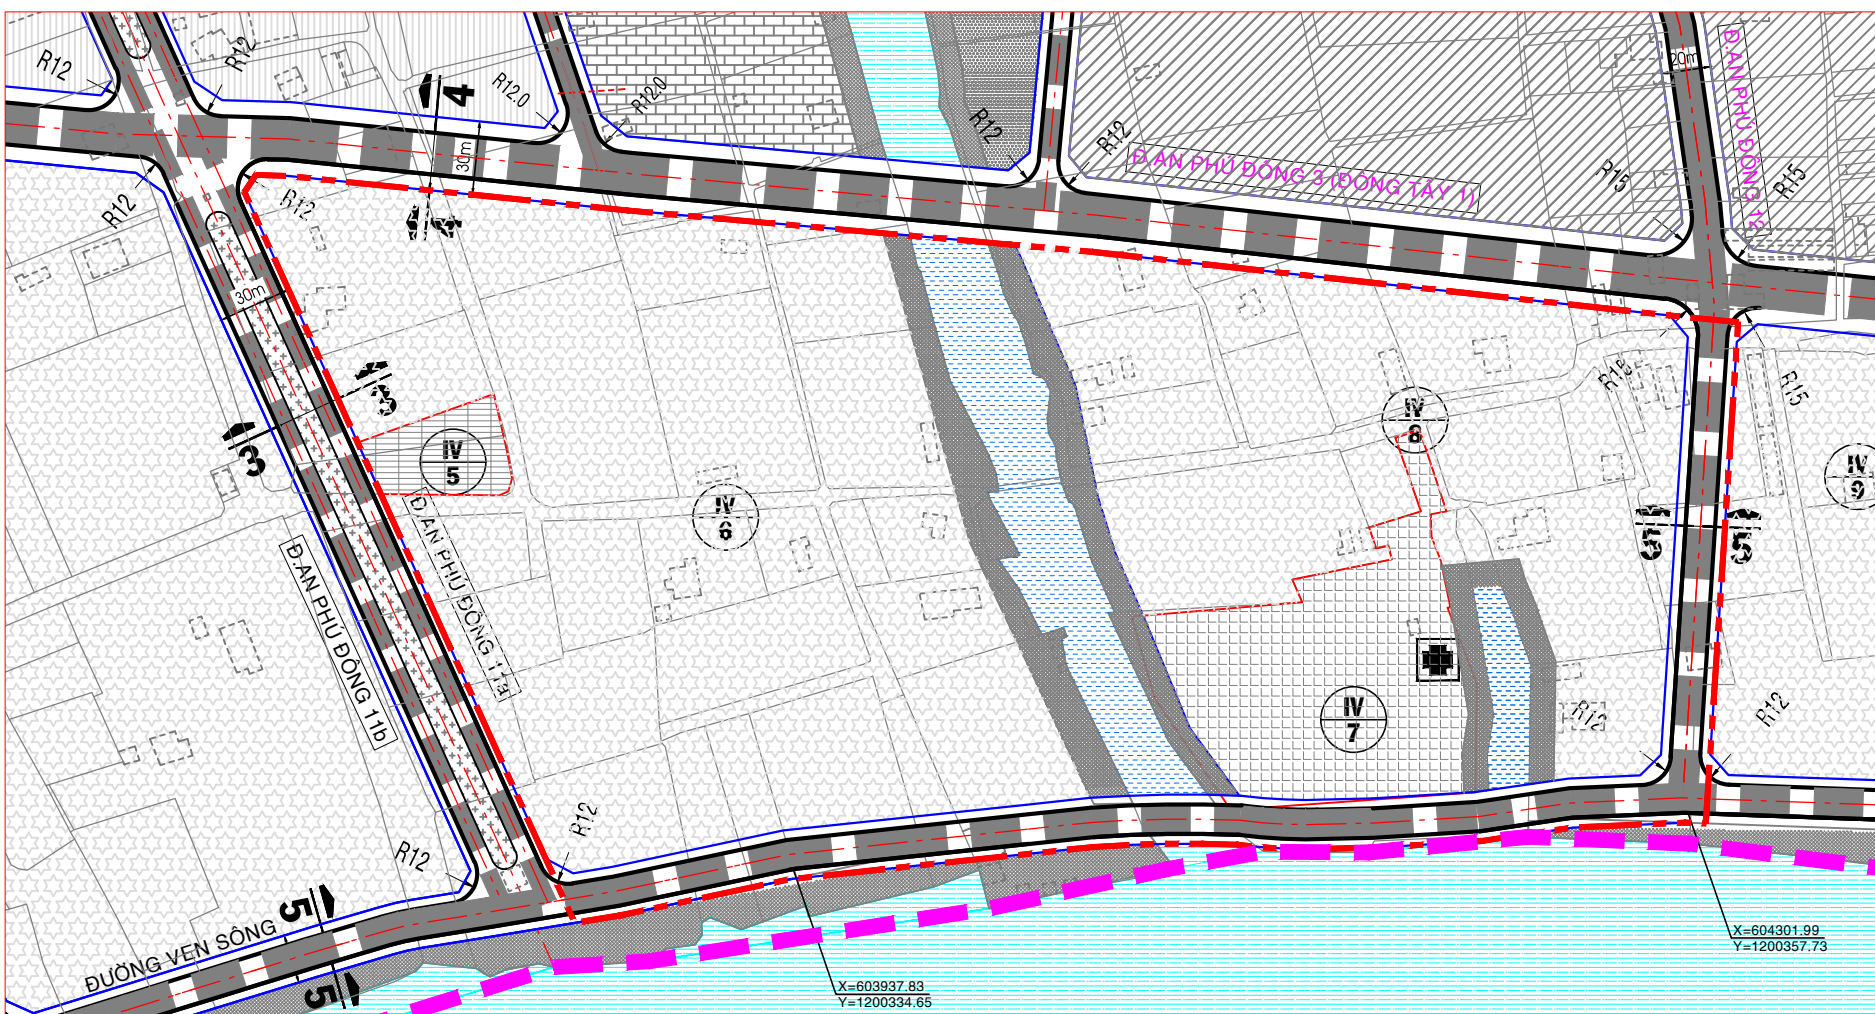

BẢNG THÔNG KÊ ĐƯỜNG GIAO THÔNG
SAU KHI ĐIỀU CHỈNH

Stt	Tên đường	Từ	Đến	Chiều dài m	Lộ giới m	Chiều rộng			Mặt cắt
						Via hè trái m	Lòng đường m	Via hè phải m	
5	Đường Ven sông	Ranh phía Đông khu vực điều chỉnh	Ranh phía Tây khu vực điều chỉnh	469	20,0	4,5	11,0	4,5	5 - 5
12	Đường An Phú Đông 12	Đường An Phú Đông 3 (Đông Tây 1)	Đường Ven sông	256	20,0	4,5	11,0	4,5	5 - 5

GHI CHÚ
(THEO THÔNG TƯ SỐ 12/2016/TT-BXD NGÀY 29/6/2016 CỦA BỘ XÂY DỰNG)

- ĐẤT NHÀ VƯỜN MẶT ĐỘ THẤP (KẾT HỢP PHÁT TRIỂN DU LỊCH)
- ĐẤT CƠ QUAN
- ĐẤT TRUNG TÂM Y TẾ
- ĐẤT CÂY XANH CÁCH LY
- MẶT NƯỚC
- RANH KHU VỰC ĐIỀU CHỈNH
- RANH ĐỎ ÁN

CƠ QUAN PHÉ DUYỆT:
ỦY BAN NHÂN DÂN THÀNH PHỐ
ĐÍNH KÈM QUYẾT ĐỊNH SỐ:/QĐ-UBND NGÀY/2019

CƠ QUAN THẨM ĐỊNH
SỞ QUY HOẠCH - KIẾN TRÚC
ĐÍNH KÈM TỜ TRÌNH SỐ:/..... NGÀY/2019

CƠ QUAN LẬP QUY HOẠCH:
ỦY BAN NHÂN DÂN QUẬN 12
ĐÍNH KÈM CÔNG VĂN SỐ:/UBND-ĐT NGÀY/2019
CHỦ TỊCH

Lê Trương Hải Hiếu

CÔNG TRÌNH ĐỊA ĐIỂM:
ĐIỀU CHỈNH CỤC BỘ QUY HOẠCH PHÂN KHU TỶ LỆ 1/2000 KHU 3 - PHÍA NAM PHƯỜNG AN PHÚ ĐÔNG (ĐIỀU CHỈNH VỊ TRÍ ĐƯỜNG VEN SÔNG)

TÊN BẢN VẼ:
QUY HOẠCH GIAO THÔNG VÀ CHỈ GIỚI ĐƯỜNG ĐỎ, CHỈ GIỚI XÂY DỰNG