


**THÀNH PHỐ HỒ CHÍ MINH - QUẬN 12**  
**ĐIỀU CHỈNH CỤC BỘ QUY HOẠCH PHÂN KHU TỶ LỆ 1/2000 (KHU 3) PHÍA NAM PHƯỜNG AN PHÚ ĐÔNG - QUẬN 12**  
**QUY HOẠCH SỬ DỤNG ĐẤT**

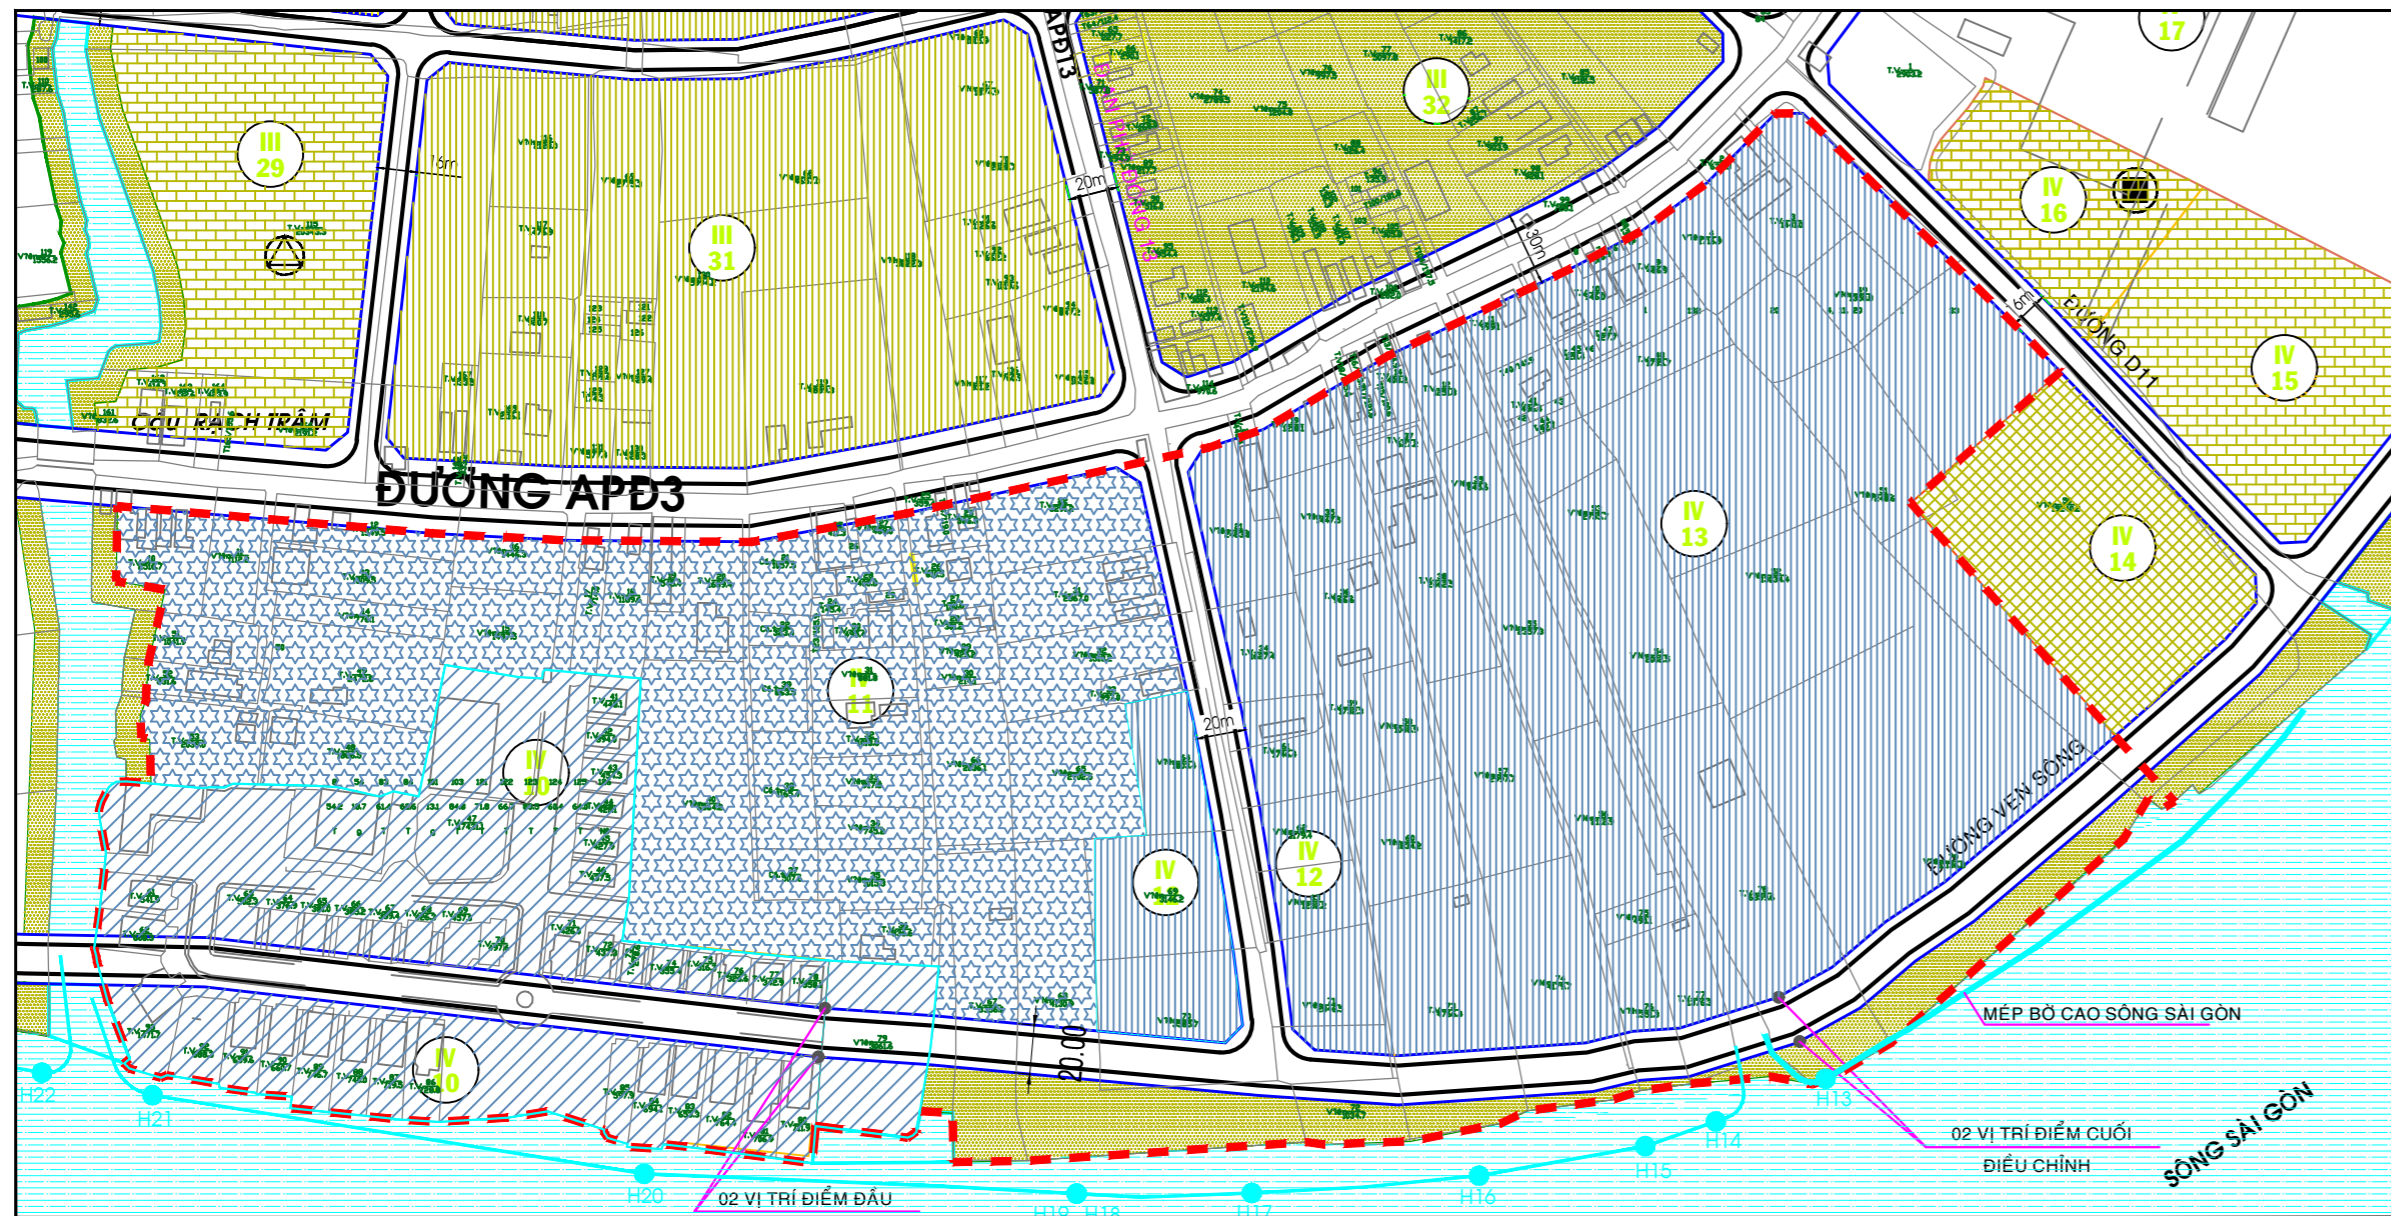

TRƯỚC KHI ĐIỀU CHỈNH




**KÝ HIỆU**

TRƯỚC KHI ĐIỀU CHỈNH  
(THEO QUYẾT ĐỊNH SỐ 4939/QĐ-UBND NGÀY 11/9/2013 CỦA ỦY BAN NHÂN DÂN THÀNH PHỐ)

- ĐẤT NHÀ VƯỜN MẶT ĐỘ THẤP (KẾT HỢP PHÁT TRIỂN DU LỊCH)
- ĐẤT CÔNG TRÌNH DỊCH VỤ ĐÔ THỊ
- ĐẤT GIÁO DỤC
- ĐẤT Ồ - XÂY DỰNG MỚI
- ĐẤT Ồ - HIỆN HỮU CẢI TẠO
- ĐẤT CÂY XANH CÔNG VIÊN KHU Ồ
- ĐẤT CÂY XANH VEN KÊNH RẠCH
- MẶT NƯỚC
- RANH KHU VỰC ĐIỀU CHỈNH

SAU KHI ĐIỀU CHỈNH

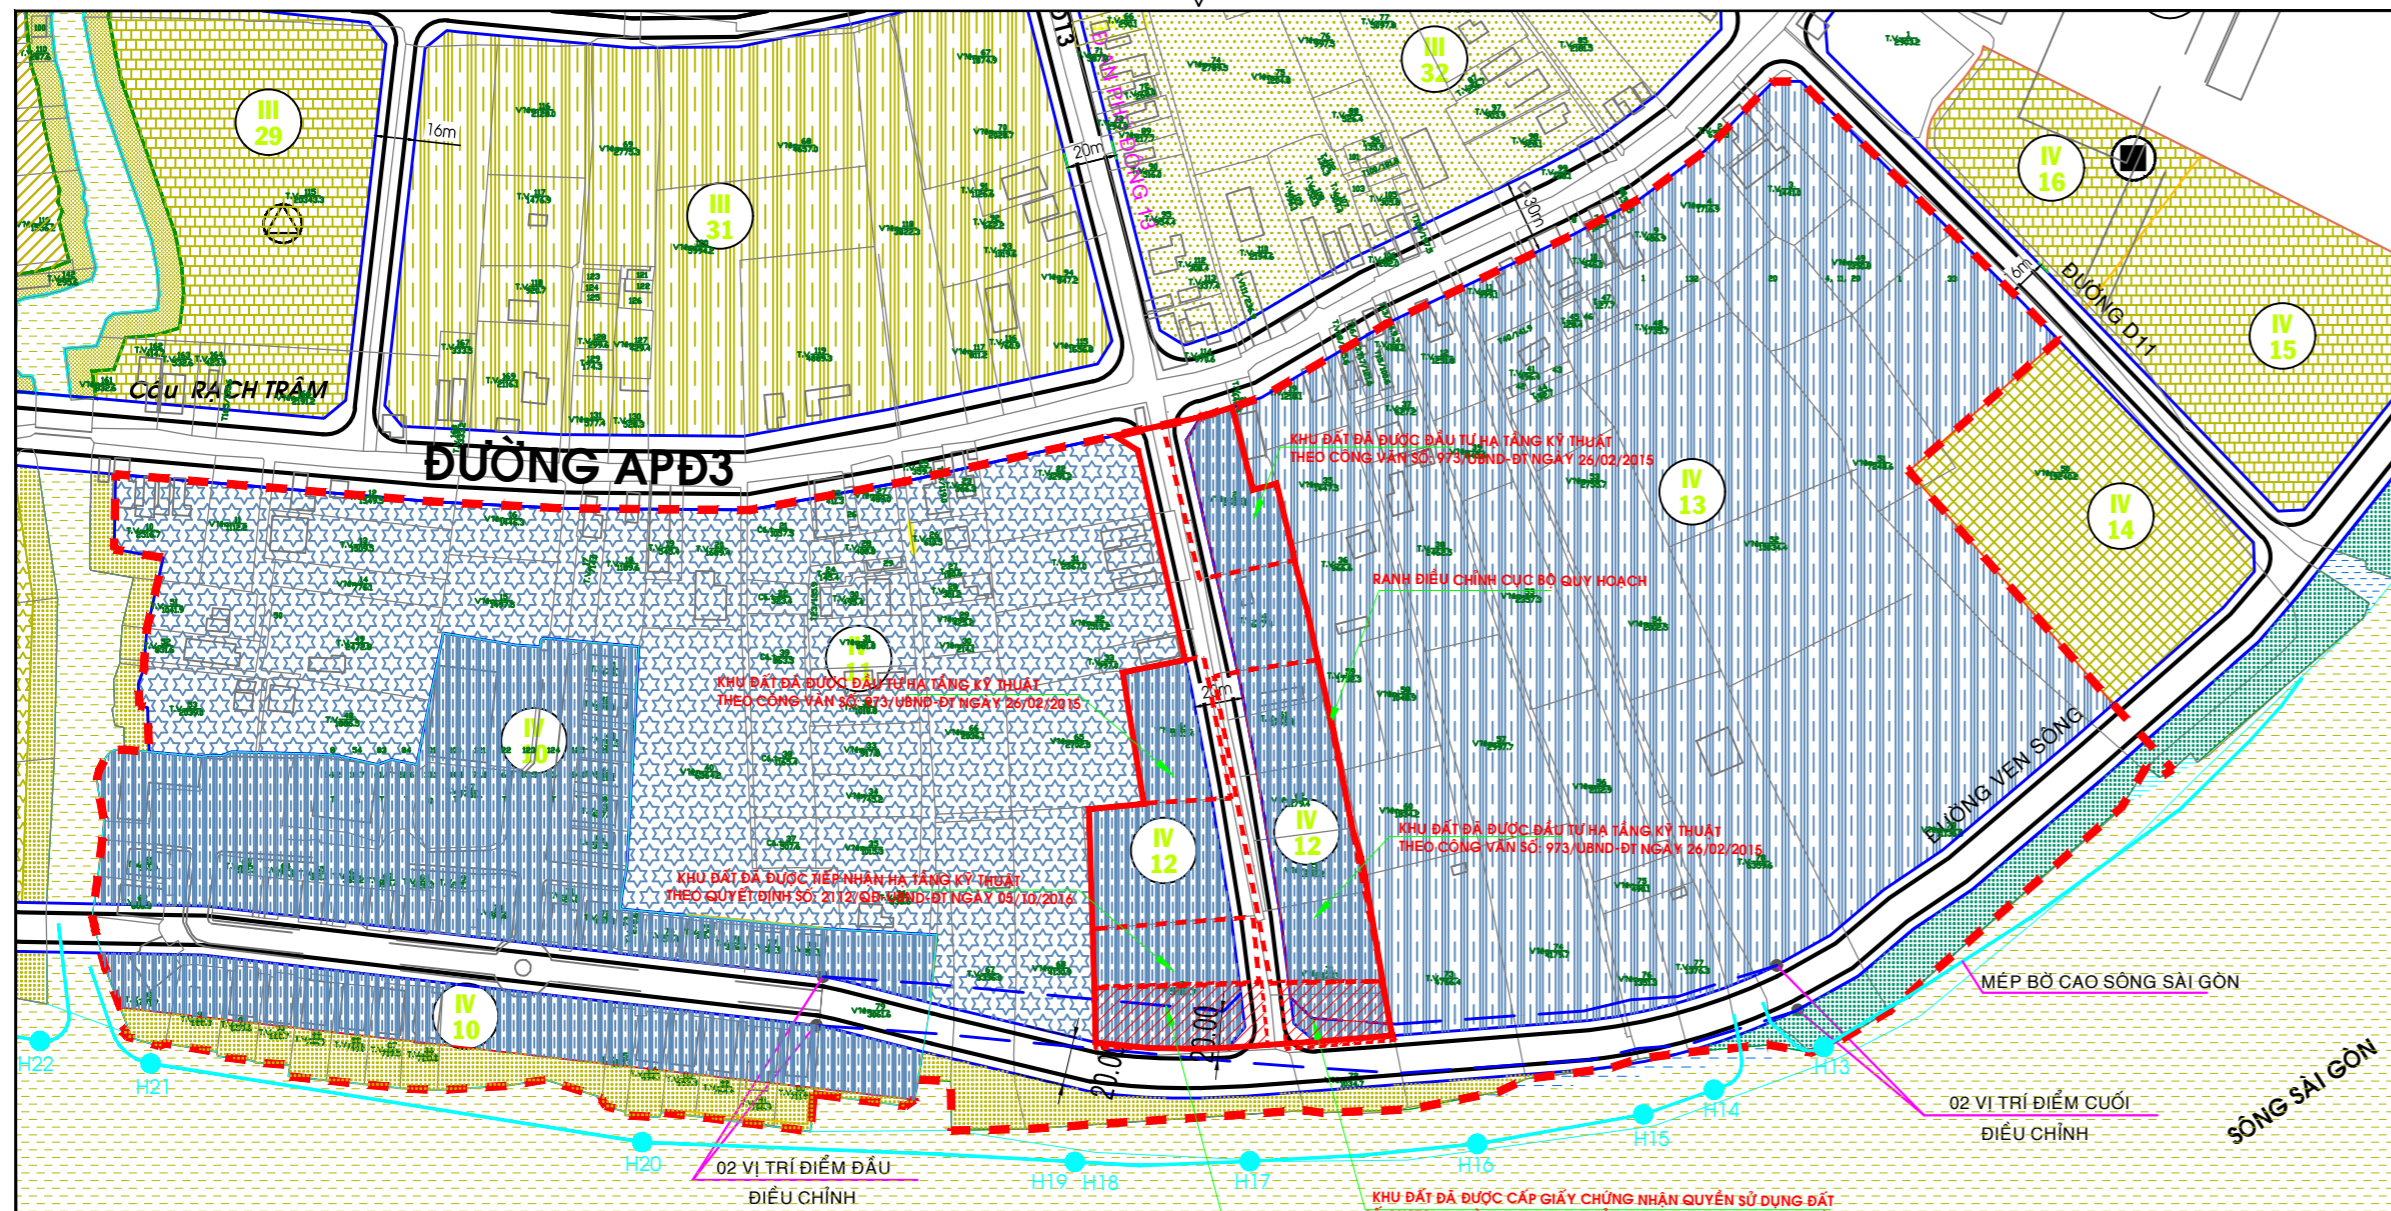

**KÝ HIỆU**

SAU KHI ĐIỀU CHỈNH  
(THEO THÔNG TƯ SỐ 12/2016/TT-BXD NGÀY 29/6/2016)

- ĐẤT NHÀ VƯỜN MẶT ĐỘ THẤP (KẾT HỢP PHÁT TRIỂN DU LỊCH)
- ĐẤT CÔNG CỘNG ĐÔ THỊ
- ĐẤT TRƯỜNG TRƯỜNG HỌC - TRƯỜNG MẦM NON
- ĐẤT NHÓM NHÀ Ồ HIỆN TRẠNG
- ĐẤT NHÓM NHÀ Ồ GIAI ĐOẠN QUY HOẠCH DÀI HẠN
- ĐẤT CÂY XANH ĐÔ THỊ
- ĐẤT CÂY XANH CÁCH LY
- MẶT NƯỚC
- RANH KHU VỰC ĐIỀU CHỈNH

CƠ QUAN PHÊ DUYỆT:  
**ỦY BAN NHÂN DÂN THÀNH PHỐ HỒ CHÍ MINH**  
 KÈM THEO QUYẾT ĐỊNH SỐ ..... NGÀY.....THÁNG..... NĂM 2019

CƠ QUAN THẨM ĐỊNH:  
**SỞ QUY HOẠCH KIẾN TRÚC THÀNH PHỐ HỒ CHÍ MINH**  
 KÈM THEO TỜ TRÌNH SỐ ..... NGÀY.....THÁNG..... NĂM 2019

CƠ QUAN LẬP QUY HOẠCH:  
**ỦY BAN NHÂN DÂN QUẬN 12**  
 KÈM THEO CÔNG VĂN SỐ ..... NGÀY.....THÁNG..... NĂM 2019  
 CHỦ TỊCH

CÔNG TRÌNH ĐỊA ĐIỂM:  
 TÊN BẢN VẼ:  
**ĐIỀU CHỈNH CỤC BỘ QUY HOẠCH  
 PHÂN KHU TỶ LỆ 1/2000 KHU 3  
 PHÍA NAM PHƯỜNG AN PHÚ ĐÔNG, QUẬN 12**