


THÀNH PHỐ HỒ CHÍ MINH - QUẬN 12
ĐIỀU CHỈNH CỤC BỘ QUY HOẠCH CHI TIẾT XÂY DỰNG ĐÔ THỊ TỶ LỆ 1/2000 KHU DÂN CƯ PHƯỜNG TÂN THỚI NHẤT (KHU 2), QUẬN 12

CHỨC NĂNG VÀ CÁC CHỈ TIÊU QUY HOẠCH - KIẾN TRÚC
Ô PHỐ II/24 TRƯỚC KHI ĐIỀU CHỈNH
 (DUYỆT KÈM QUYẾT ĐỊNH SỐ 628/QĐ-UBND-DT NGÀY 23/12/2008 CỦA ỦY BAN NHÂN DÂN QUẬN 12)


| TÊN Ô PHỐ | CHỨC NĂNG | DIỆN TÍCH (HA) | DÂN SỐ (NGƯỜI) | TẦNG CAO TỐI ĐA (TẦNG) | MỖXD TĐ (%) | HỆ SỐ SDD TỐI ĐA |
|-----------|----------------|----------------|----------------|------------------------|-------------|------------------|
| II/24 | DÂN CƯ DỰ KIẾN | 3,39 | 576 | 2 - 15 | 40 | 4,0 |
| TỔNG | | 3,39 | | | | |

KÝ HIỆU

- ĐẤT DÂN CƯ DỰ KIẾN
- ĐƯỜNG GIAO THÔNG
- RANH ĐIỀU CHỈNH CỤC BỘ QUY HOẠCH TỶ LỆ 1/2000
- RANH ĐIỀU CHỈNH CỤC BỘ QHCT TỶ LỆ 1/2000

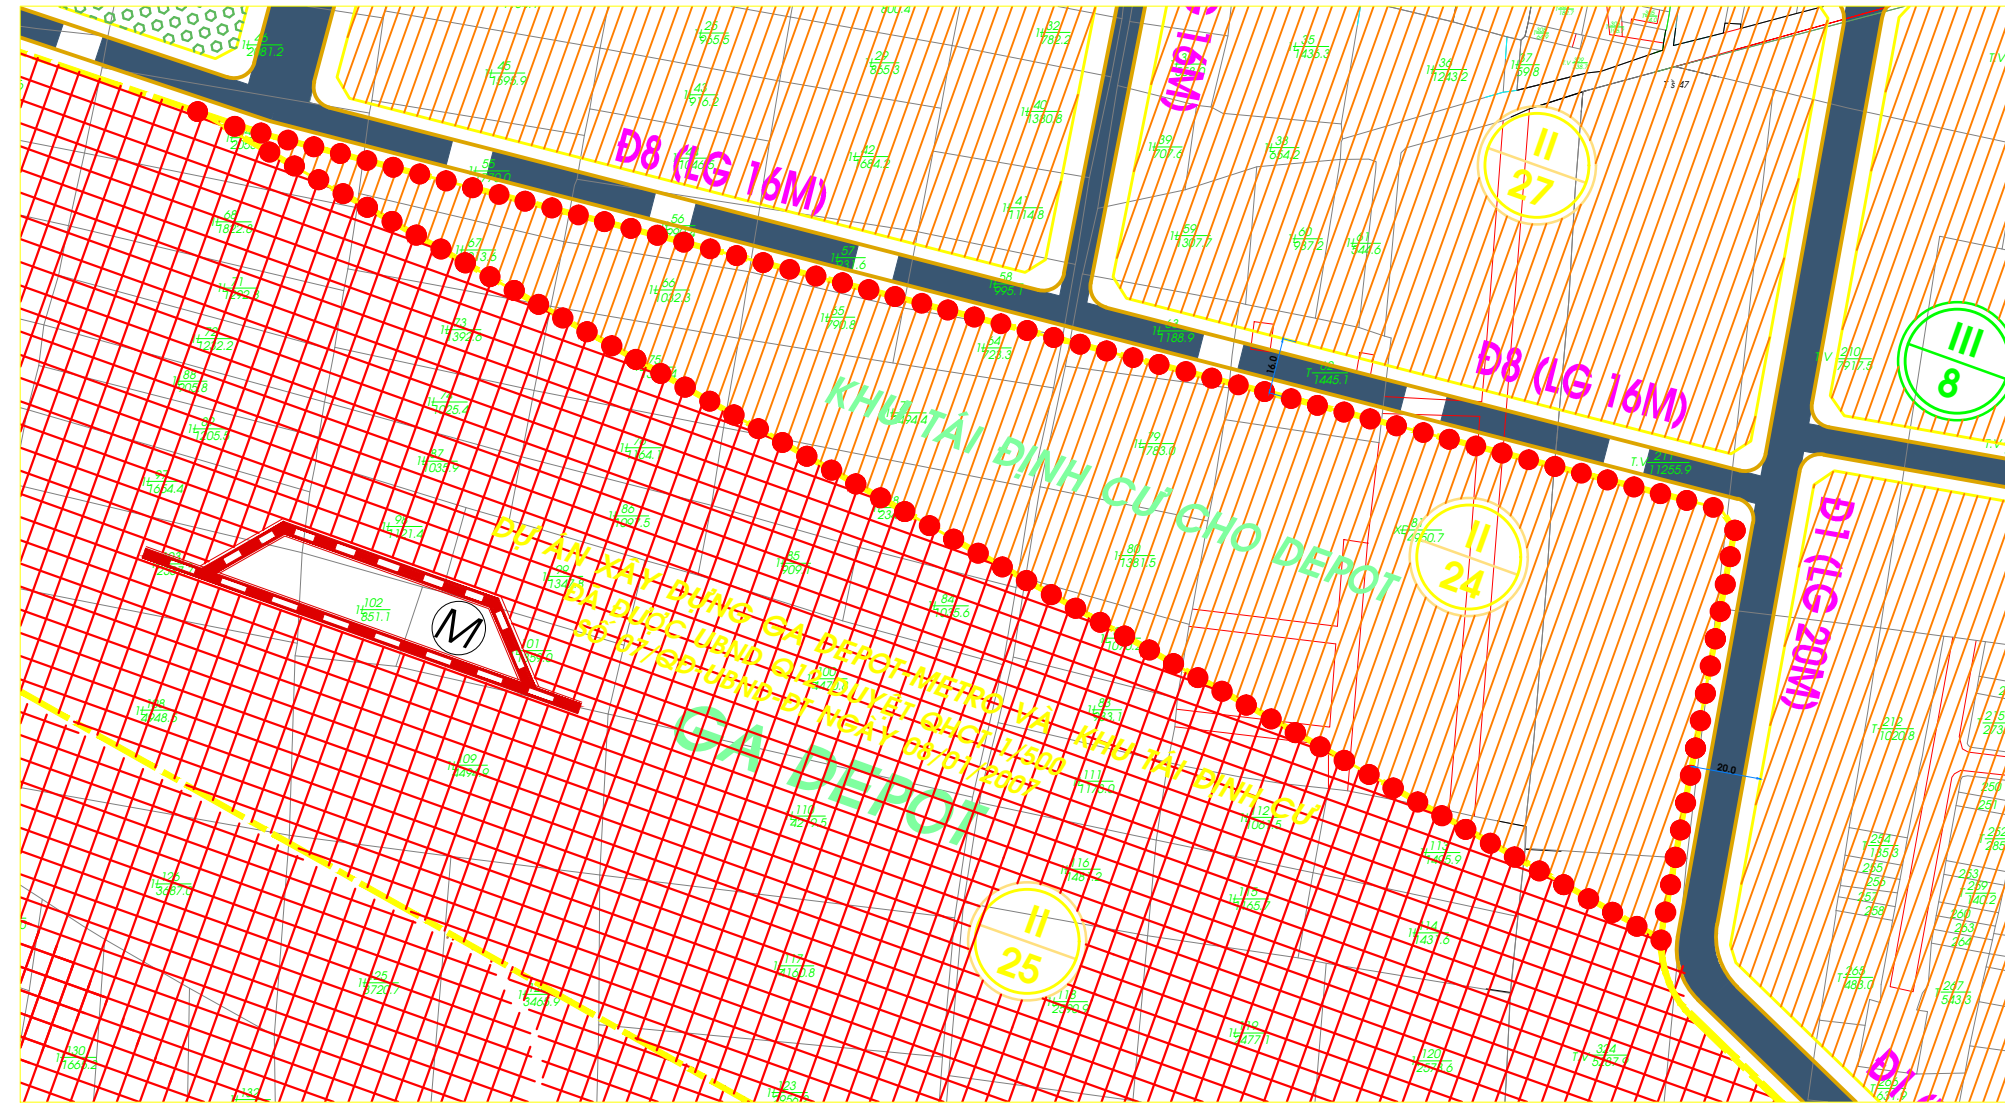

TRÍCH BẢN ĐỒ QUY HOẠCH SỬ DỤNG ĐẤT KHU VỰC ĐIỀU CHỈNH CỤC BỘ QUY HOẠCH TỶ LỆ 1/2000
 (DUYỆT KÈM QUYẾT ĐỊNH SỐ 628/QĐ-UBND-DT NGÀY 23/12/2008 CỦA ỦY BAN NHÂN DÂN QUẬN 12)

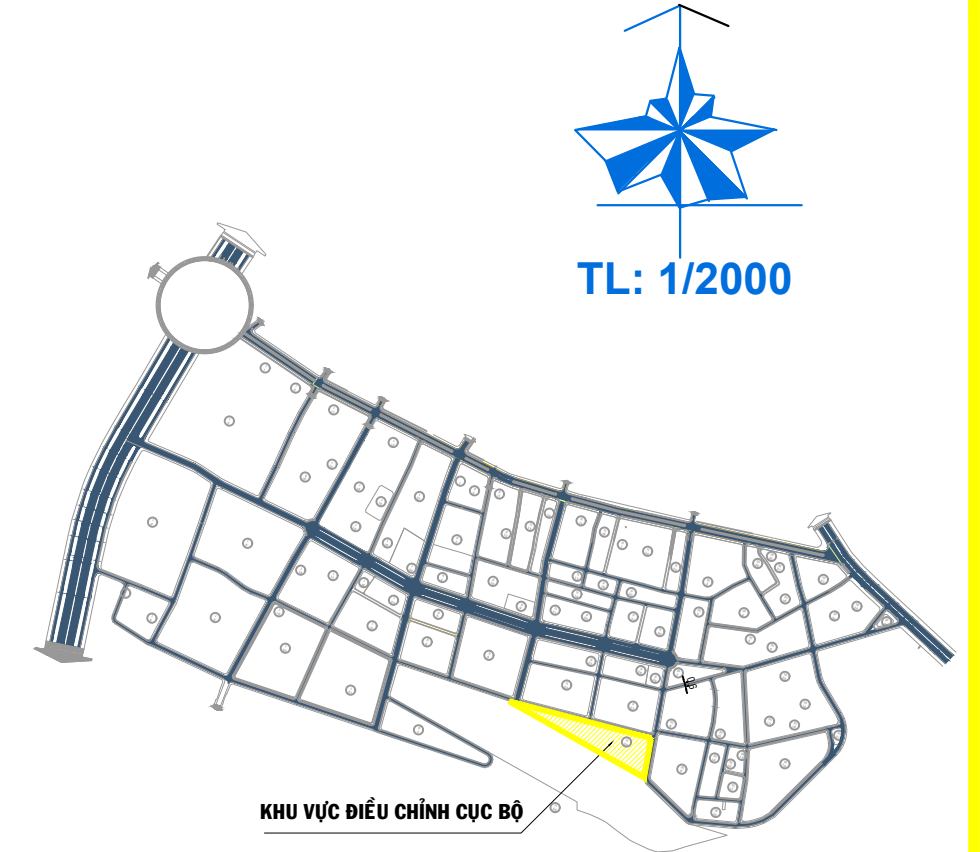

SƠ ĐỒ VỊ TRÍ KHU VỰC ĐIỀU CHỈNH CỤC BỘ


CHỨC NĂNG VÀ CÁC CHỈ TIÊU QUY HOẠCH KIẾN TRÚC
TRÚC Ô PHỐ II/24 SAU KHI ĐIỀU CHỈNH

| TÊN Ô PHỐ | CHỨC NĂNG | DIỆN TÍCH (HA) | DÂN SỐ (NGƯỜI) | TẦNG CAO TỐI ĐA (TẦNG) | MỖXD TĐ (%) | HỆ SỐ SDD TỐI ĐA |
|-----------|----------------|----------------|----------------|------------------------|-------------|------------------|
| II/24 | DÂN CƯ DỰ KIẾN | 3,39 | 2.228 | 4 - 18 | 40 | 4,0 |
| TỔNG | | 3,39 | | | | |

KÝ HIỆU

(THEO THÔNG TƯ SỐ 12/2016/TT-BXD)

- ĐẤT NHÓM NHÀ Ở QUY HOẠCH GIAI ĐOẠN NGẮN HẠN
- ĐƯỜNG GIAO THÔNG
- RANH ĐIỀU CHỈNH CỤC BỘ QUY HOẠCH TỶ LỆ 1/2000
- RANH ĐIỀU CHỈNH CỤC BỘ QHCT TỶ LỆ 1/2000

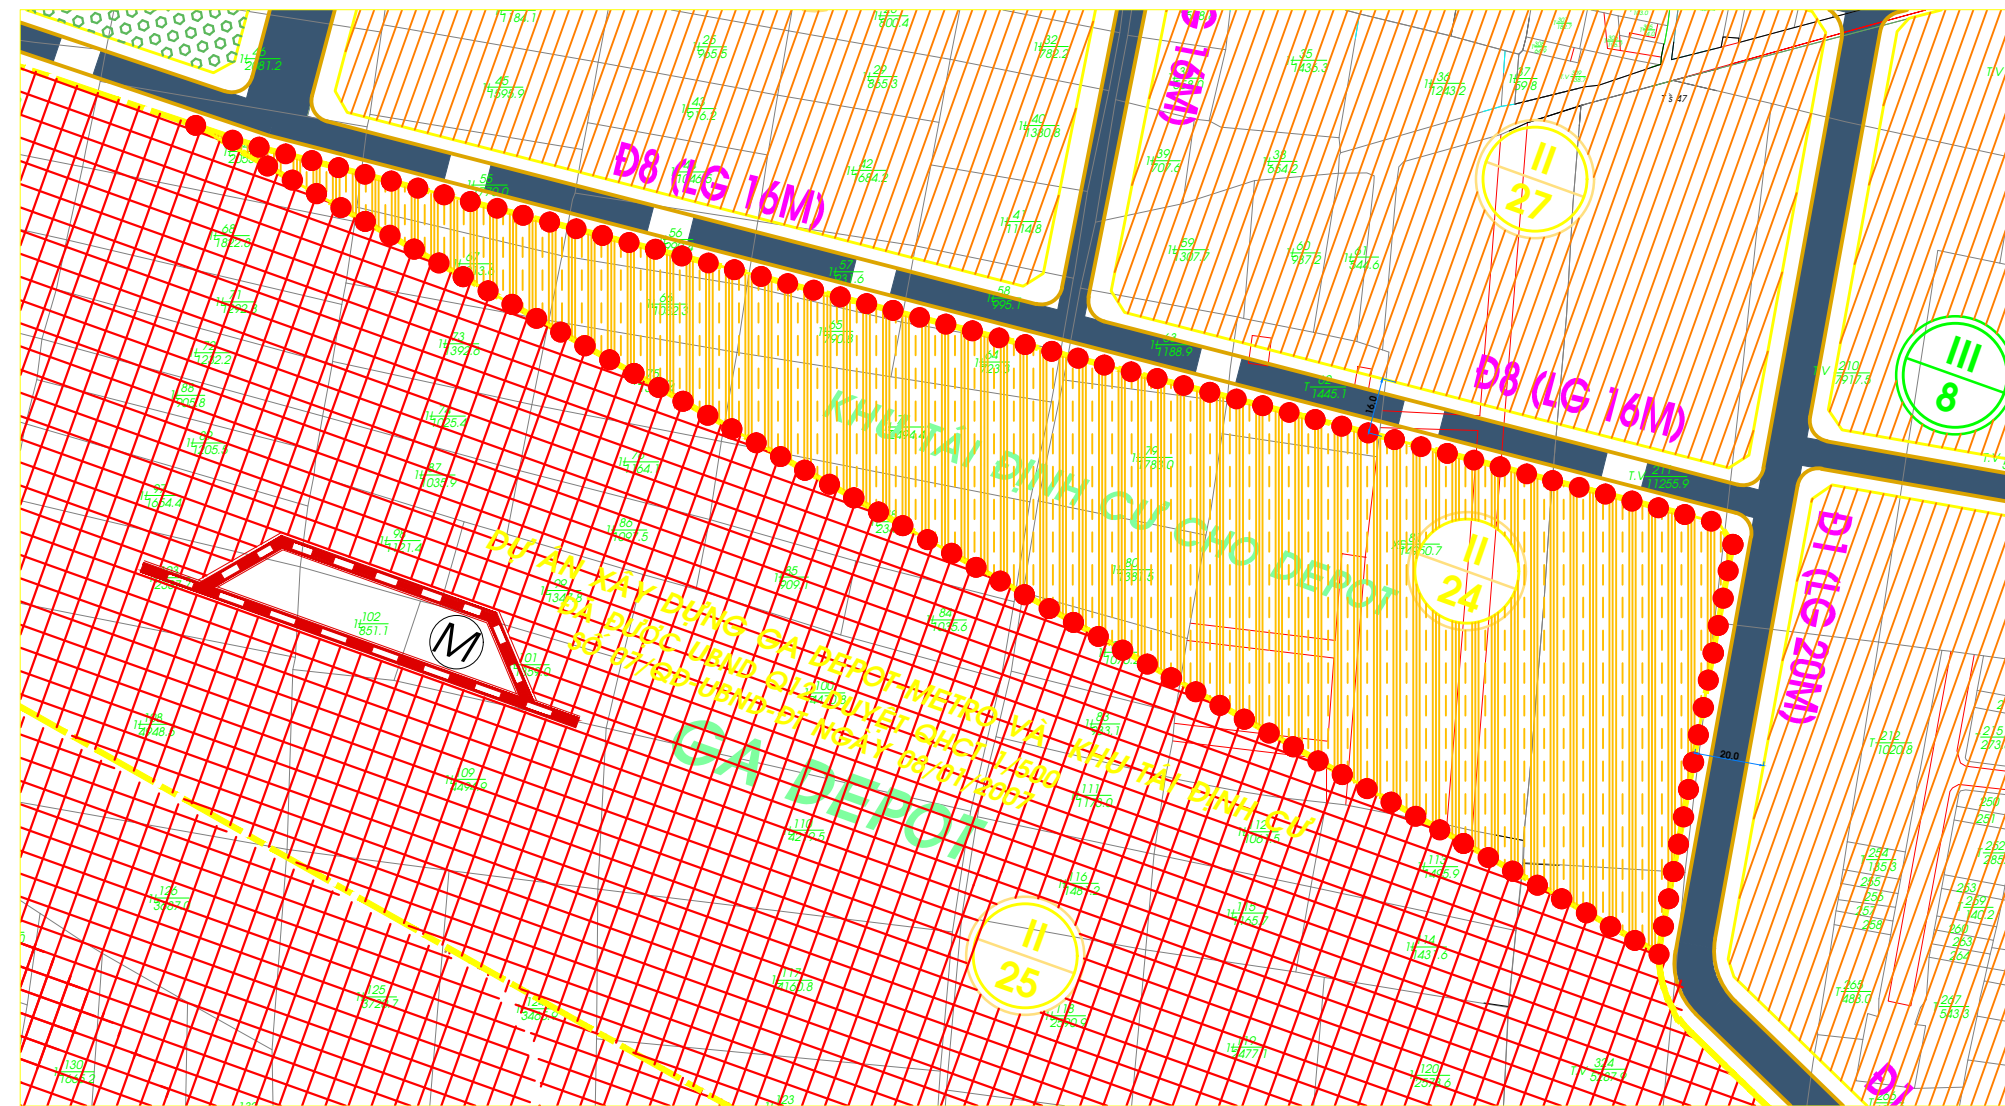

BẢN ĐỒ QUY HOẠCH SỬ DỤNG ĐẤT KHU VỰC SAU KHI ĐIỀU CHỈNH CỤC BỘ QUY HOẠCH TỶ LỆ 1/2000

CƠ QUAN LẬP QUY HOẠCH: ỦY BAN NHÂN DÂN QUẬN 12
 TM. ỦY BAN NHÂN DÂN CHỦ TỊCH

Lê Trương Hải Hiếu

KÈM CÔNG VẤN SỐ /UBND-DT NGÀY / / 2019 CỦA UBND Q12

CÔNG TRÌNH - ĐỊA ĐIỂM :
 ĐIỀU CHỈNH CỤC BỘ QUY HOẠCH CHI TIẾT XÂY DỰNG ĐÔ THỊ TỶ LỆ 1/2000 KHU DÂN CƯ PHƯỜNG TÂN THỚI NHẤT (KHU 2), QUẬN 12 (Ô PHỐ II/24)

TÊN BẢN VẼ :
 BẢN ĐỒ QUY HOẠCH TỔNG MẶT BẰNG SỬ DỤNG ĐẤT

B.VẼ : GHÉP : TỶ LỆ : 1/2000