

ỦY BAN NHÂN DÂN QUẬN 12 CỘNG HÒA XÃ HỘI CHỦ NGHĨA VIỆT NAM
Độc lập - Tự do - Hạnh phúc

Số: 3863/QĐ-UBND-ĐT

Quận 12, ngày 25 tháng 6 năm 2019.

QUYẾT ĐỊNH

**Về việc phê duyệt bổ sung quy hoạch lộ giới hẻm tại
phường Tân Chánh Hiệp (hẻm mã số 689, lộ giới 13m).**

CHỦ TỊCH ỦY BAN NHÂN DÂN QUẬN 12

Căn cứ Luật Tổ chức chính quyền địa phương ngày 19/6/2015;

Căn cứ Luật Xây dựng ngày 18/6/2014;

Căn cứ Luật Quy hoạch đô thị ngày 29/6/2009;

Căn cứ Luật sửa đổi bổ sung một số điều của 37 Luật có liên quan đến quy hoạch ngày 20/11/2018;

Căn cứ Nghị định số 37/2010/NĐ-CP ngày 07/4/2010 của Chính phủ về quy hoạch xây dựng;

Căn cứ Nghị định số 44/2015/NĐ-CP ngày 06/5/2015 của Chính phủ Quy định chi tiết một số nội dung về quy hoạch xây dựng;

Căn cứ Quyết định số 88/2007/QĐ-UBND ngày 04/7/2007 của Ủy ban nhân dân thành phố về ban hành quy định về lộ giới và quản lý đường hẻm trong các khu dân cư hiện hữu thuộc địa bàn thành phố;

Căn cứ Quyết định số 121/QĐ-UB ngày 31/5/2004 của Ủy ban nhân dân Quận 12 về việc phê duyệt quy hoạch chi tiết sử dụng đất khu dân cư phường Tân Chánh Hiệp (khu 2 - phần còn lại), Quận 12;

Căn cứ Quyết định số 331/QĐ-UBND-ĐT ngày 15/9/2010 của Chủ tịch Ủy ban nhân dân Quận 12 về việc phê duyệt điều chỉnh Đồ án điều chỉnh quy hoạch lộ giới hẻm phường Tân Chánh Hiệp, Quận 12.

Xét đề nghị của Trưởng phòng Quản lý đô thị tại Tờ trình số 789./TTr-QLĐT ngày 20/6.../2019 về việc phê duyệt bổ sung quy hoạch lộ giới hẻm tại phường Tân Chánh Hiệp (hẻm mã số 689, lộ giới 13m),

QUYẾT ĐỊNH:

Điều 1. Nay phê duyệt bổ sung quy hoạch lộ giới hẻm mã số 689 vào Bảng quy định về lộ giới hẻm và Bản đồ điều chỉnh quy hoạch lộ giới hẻm tỷ lệ 1/2000 duyệt kèm Quyết định số 331/QĐ-UBND-ĐT ngày 15/9/2010 của Chủ tịch Ủy ban nhân dân Quận 12 về việc phê duyệt điều chỉnh Đồ án điều chỉnh quy hoạch lộ giới hẻm phường Tân Chánh Hiệp, nội dung cụ thể như sau:

MSH	Giới hạn		Quy hoạch		Loại hẻm	Cách xác định ranh lộ giới hẻm
	Điểm đầu	Điểm cuối	Chiều dài (m)	Lộ giới hẻm (m)		
689	Từ cuối đường có lộ giới 13m (đã được Ủy ban nhân dân quận tiếp nhận hạ tầng kỹ thuật tại Quyết định số 2231/QĐ-UBND-ĐT ngày 28/9/2018)	Về phía Tây Bắc 36m, đến tiếp giáp thửa đất số 36, tờ bản đồ số 17 (tài liệu 2005)	36	13	Cụt	Ranh lộ giới theo tim hẻm hiện hữu lấy đều về 2 phía

Điều 2. Quyết định này là một phần không thể tách rời của Quyết định số 331/QĐ-UBND-ĐT ngày 15/9/2010 của Chủ tịch Ủy ban nhân dân Quận 12. Quyết định này có hiệu lực kể từ ngày ký.

Điều 3. Về công bố, công khai:

- Giao Văn phòng Hội đồng nhân dân và Ủy ban nhân dân quận công bố, công khai trên Cổng thông tin điện tử của Ủy ban nhân dân Quận 12.

- Giao Ủy ban nhân dân phường Tân Chánh Hiệp tổ chức thực hiện công bố công khai quyết định này theo Luật Quy hoạch đô thị, Luật sửa đổi bổ sung một số điều của 37 Luật có liên quan đến quy hoạch và báo cáo kết quả về Ủy ban nhân dân quận theo quy định.

Điều 4. Chánh Văn phòng Hội đồng nhân dân và Ủy ban nhân dân quận, Trưởng phòng Quản lý đô thị, Trưởng phòng Tài nguyên và Môi trường, Giám đốc Ban Quản lý dự án đầu tư xây dựng khu vực Quận 12, Chủ tịch Ủy ban nhân dân phường Tân Chánh Hiệp, các đơn vị và cá nhân có liên quan chịu trách nhiệm thi hành quyết định này. /s/

Nơi nhận :

- Như Điều 4 (kèm sơ đồ);
- UBND/Q: CT, PCT/ĐT;
- CN. VPĐKĐĐQ12;
- Bà Nguyễn Thị Tâm (trả lời đơn);
- VP. HĐND và UBND quận;
- Ban TCD (PC số 377);
- Lưu: VT, QH (2b, QH, HT, XD).T.09.



Nguyễn Văn Đức


SƠ ĐỒ VỊ TRÍ HẸM MÃ SỐ 689, PHƯỜNG TÂN CHÁNH HIỆP

THUỘC THỬA ĐẤT SỐ 61, 62 TỜ BẢN ĐỒ SỐ 17 (TL 2005) PHƯỜNG TÂN CHÁNH HIỆP

ĐÍNH KÈM QUYẾT ĐỊNH SỐ 3853/GĐ-UBND-ĐT NGÀY 25/6/2019 CỦA ỦY BAN NHÂN DÂN QUẬN 12



TỶ LỆ: 1/1000

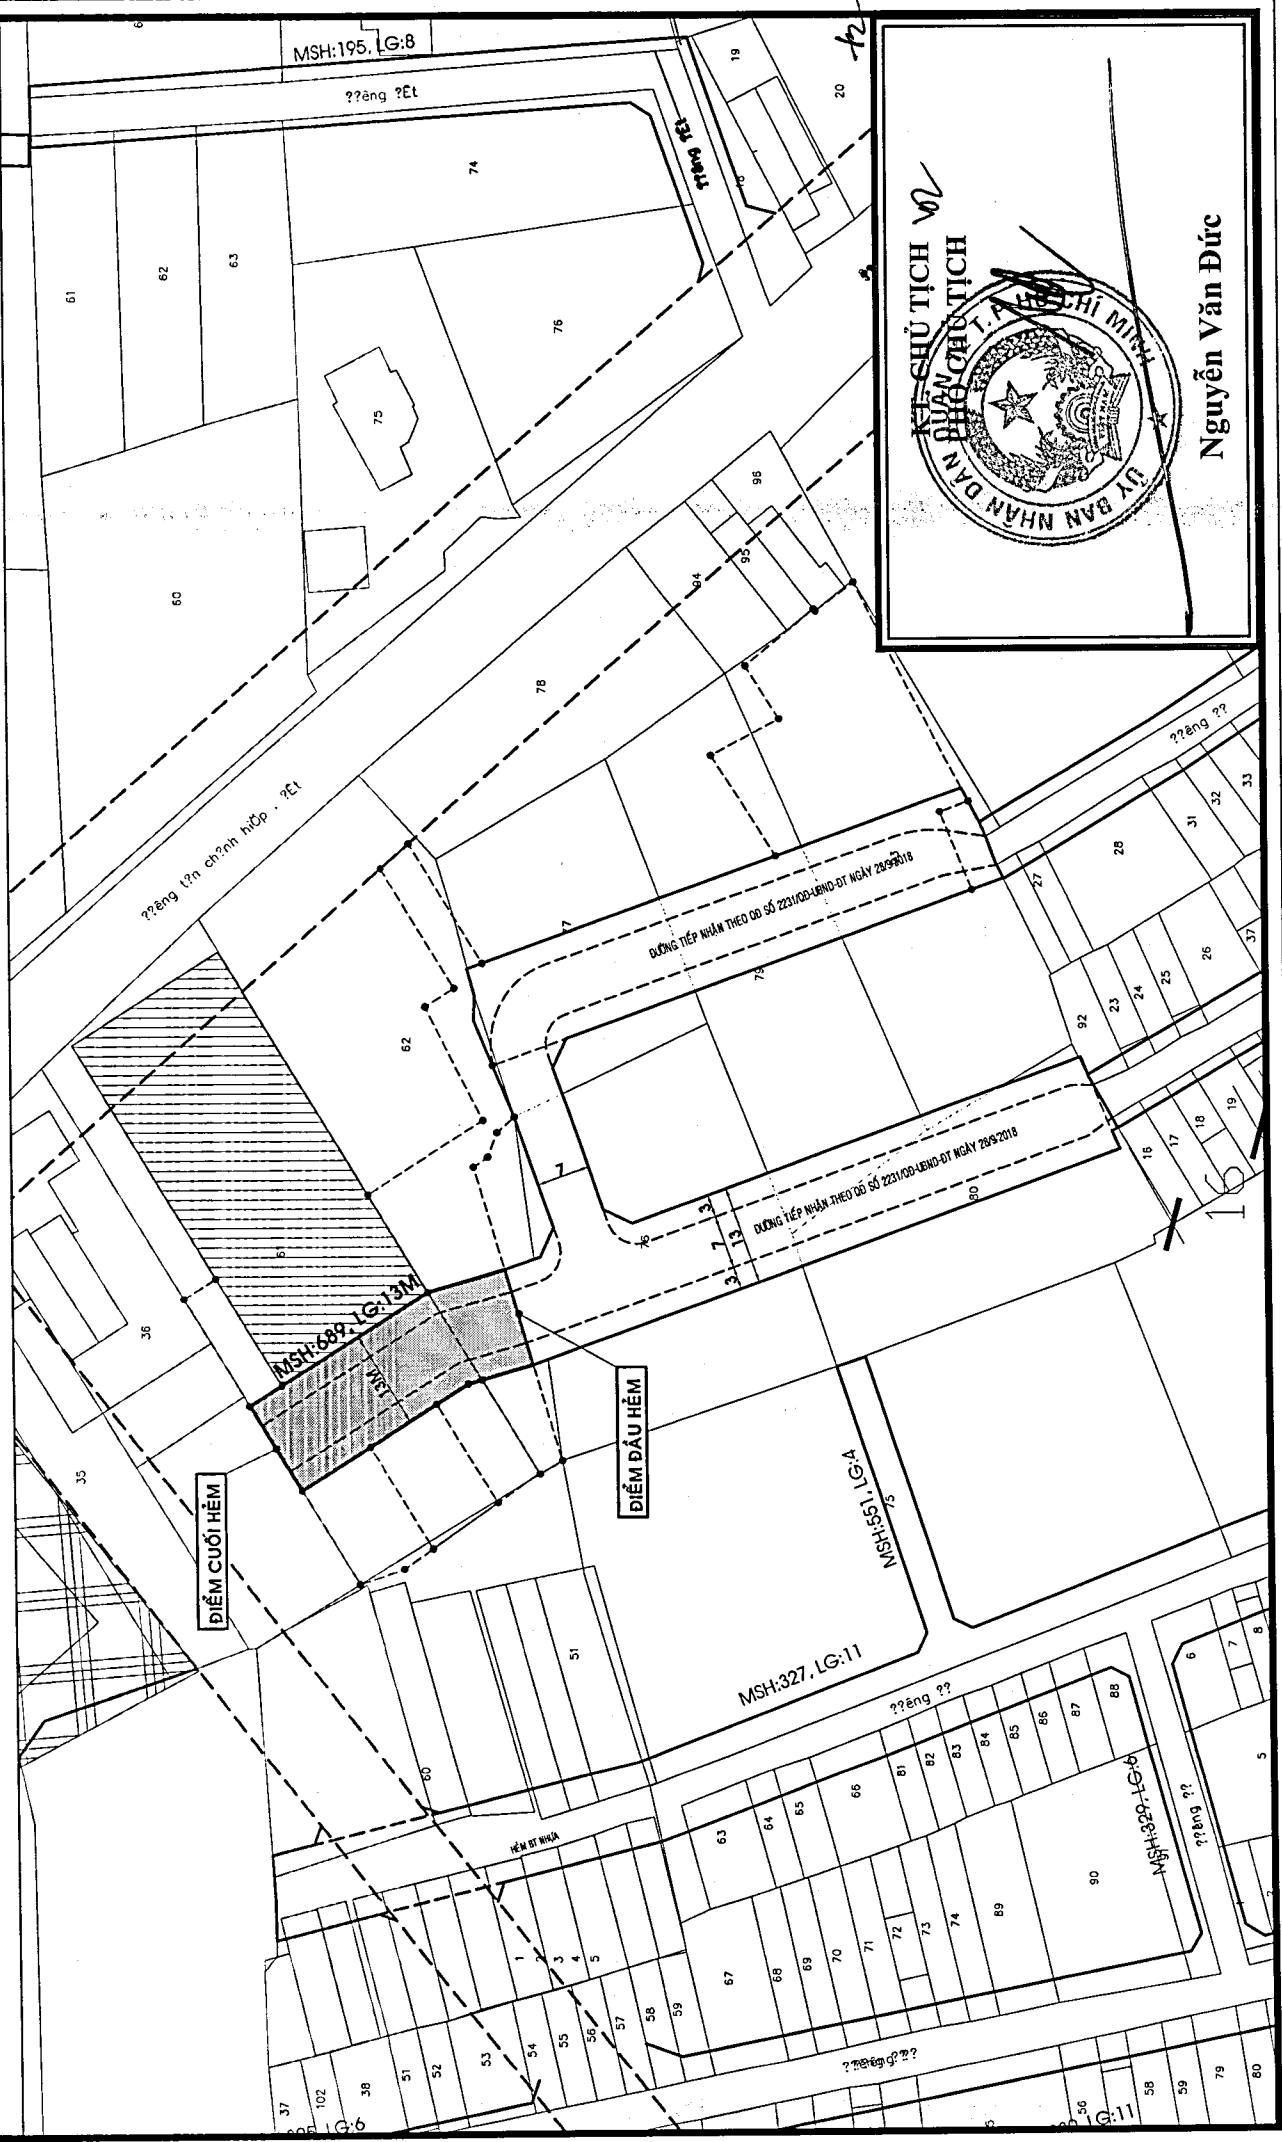

CHỦ TỊCH
QUẢN LÝ CHỨC TỊCH

ỦY BAN NHÂN DÂN QUẬN 12 TP. HỒ CHÍ MINH

Nguyễn Văn Đức