



# ĐIỀU CHỈNH CỤC BỘ QUY HOẠCH CHI TIẾT XÂY DỰNG ĐÔ THỊ TỶ LỆ 1/500 KHU NHÀ Ở THAM LƯƠNG, PHƯỜNG TÂN THỚI NHẤT, QUẬN 12 (LÔ NỀN S18)

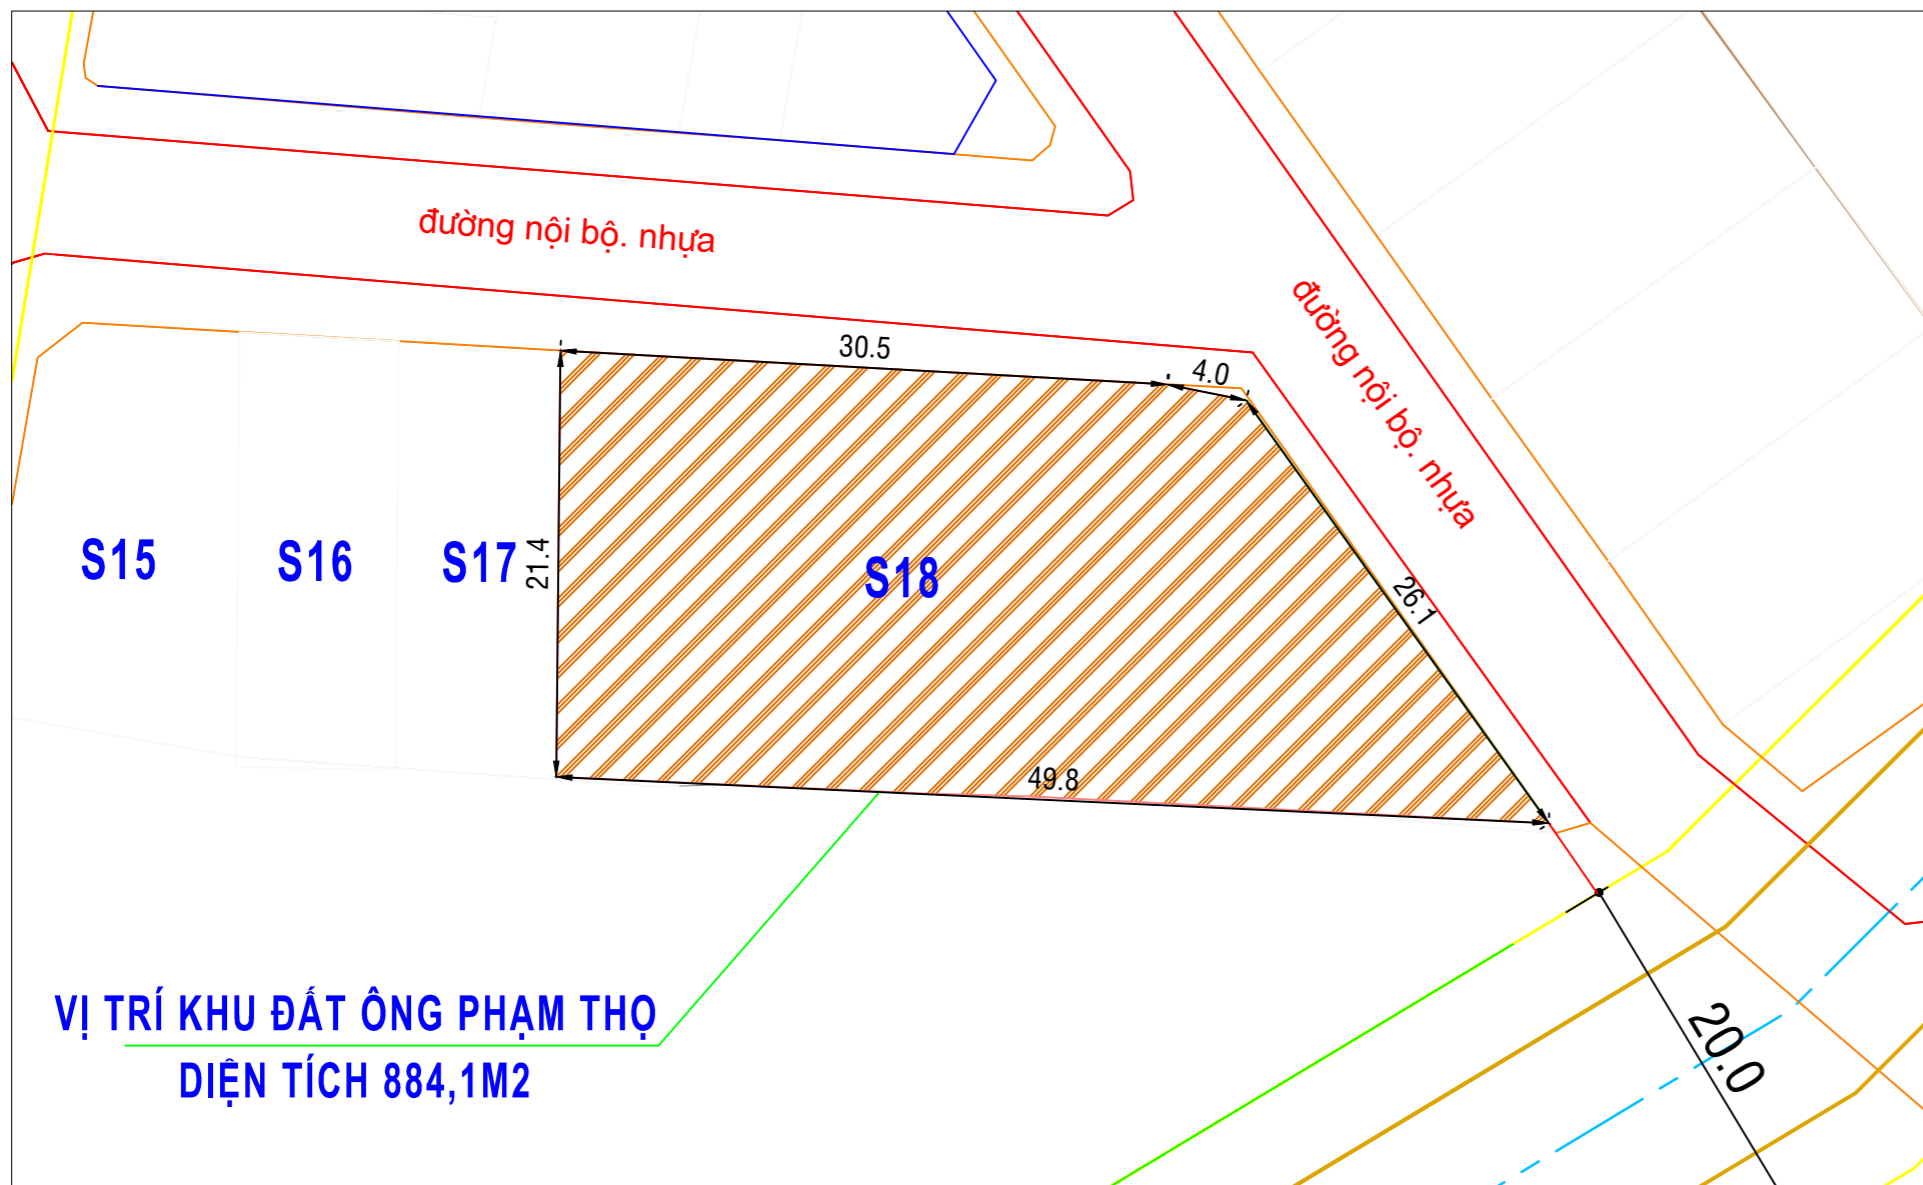

**VỊ TRÍ KHU ĐẤT ÔNG PHẠM THỌ  
DIỆN TÍCH 884,1M<sup>2</sup>**

**TRÍCH BẢN ĐỒ QUY HOẠCH SỬ DỤNG ĐẤT KHU VỰC ĐIỀU CHỈNH CỤC BỘ QUY HOẠCH TỶ LỆ 1/500  
(DUYỆT KÈM CÔNG VĂN SỐ 974/KTST-ĐB2 NGÀY 04/4/2001 CỦA KIẾN TRÚC SƯ TRƯỜNG THÀNH PHỐ)**

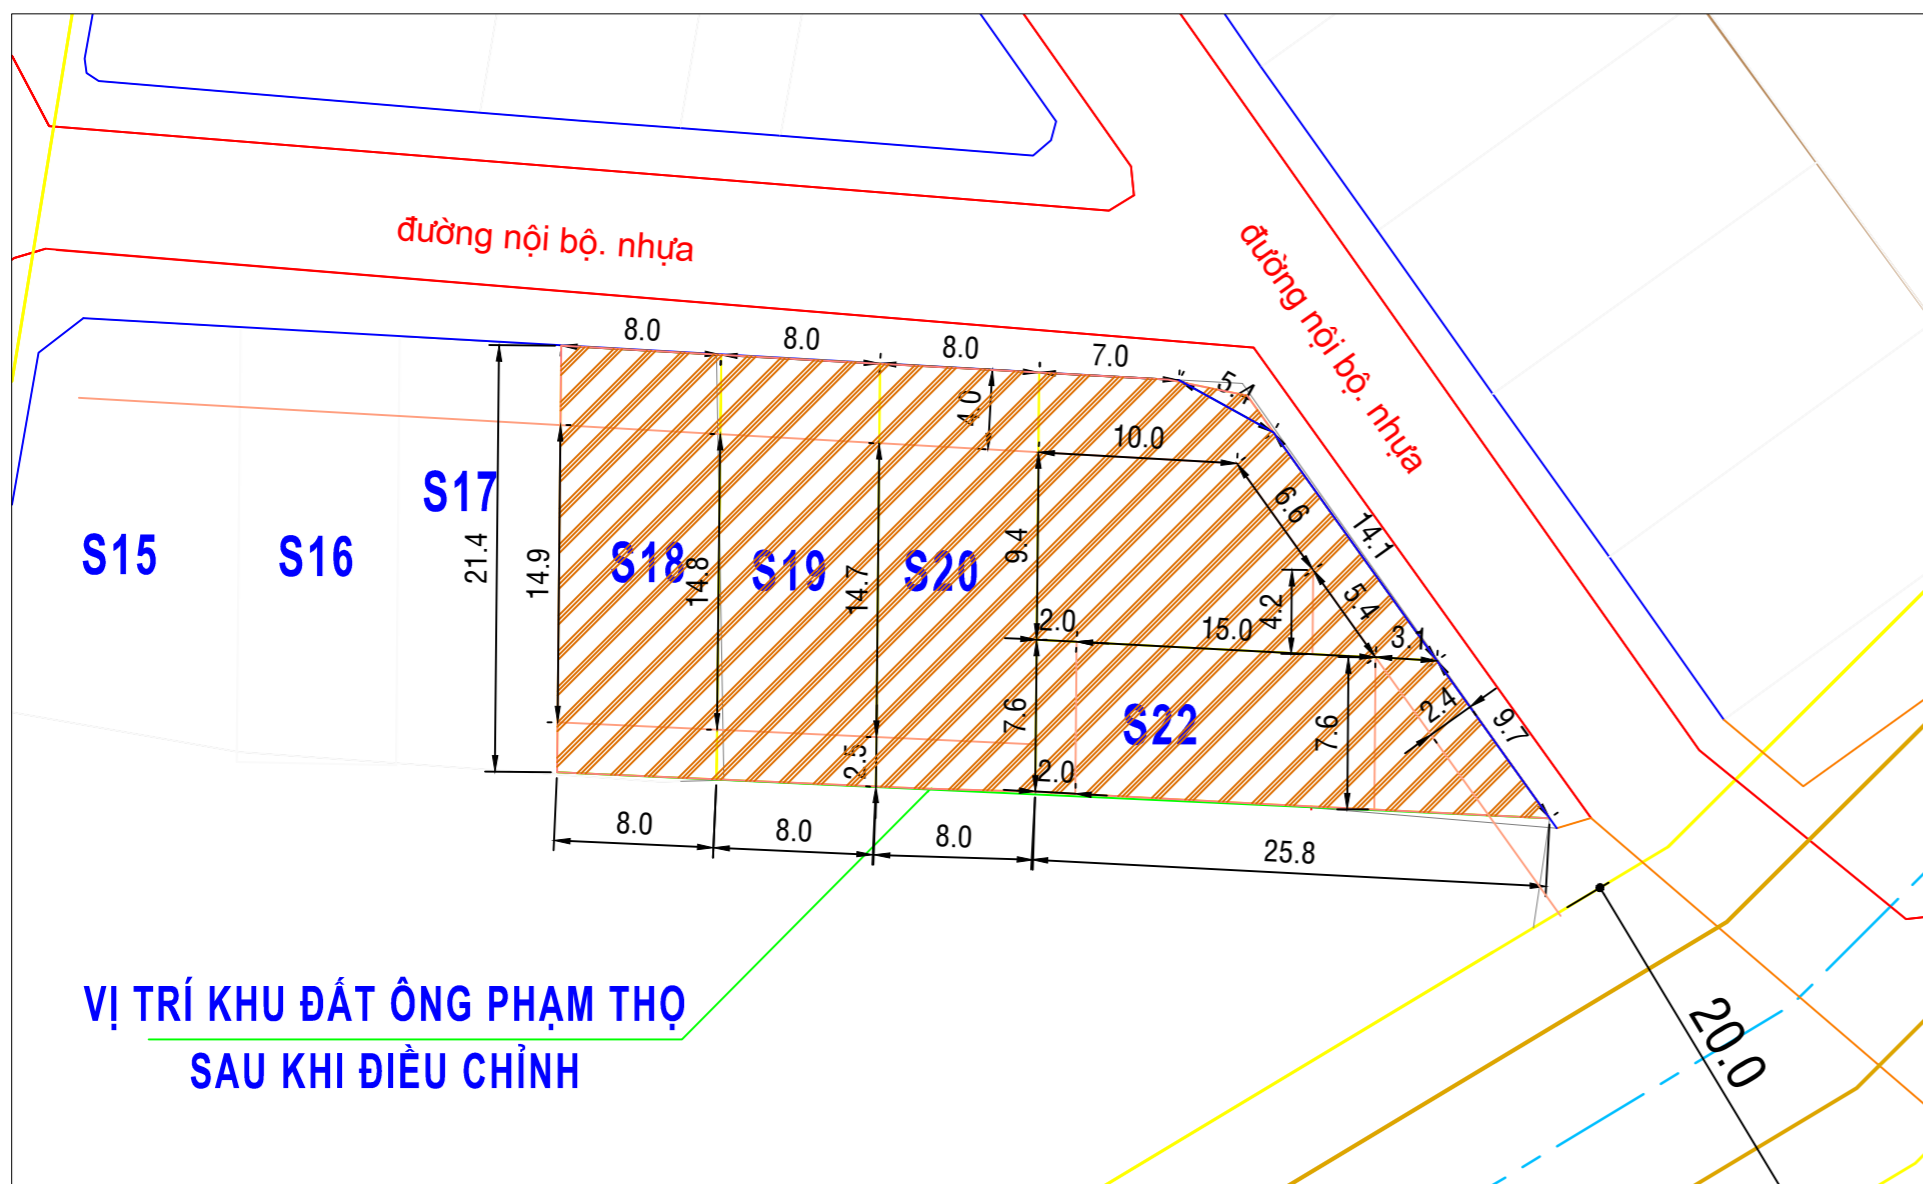

**VỊ TRÍ KHU ĐẤT ÔNG PHẠM THỌ  
SAU KHI ĐIỀU CHỈNH**

**TRÍCH BẢN ĐỒ QUY HOẠCH SỬ DỤNG ĐẤT KHU VỰC SAU KHI ĐIỀU CHỈNH  
CỤC BỘ QUY HOẠCH TỶ LỆ 1/500**

**- CHỨC NĂNG VÀ CÁC CHỈ TIÊU QUY HOẠCH - KIẾN TRÚC  
KHU ĐẤT TRƯỚC KHI ĐIỀU CHỈNH**

TÊN LÔ NỀN	CHỨC NĂNG	DIỆN TÍCH (M <sup>2</sup> )	DÂN SỐ (NGƯỜI)	MẬT ĐỘ XÂY DỰNG (%)	TẦNG CAO TỐI ĐA (TẦNG)
S18	NHÀ LIÊN KẾ CÓ SÂN VƯỜN	884,1	4	14,2 - 17,74	2,0
TỔNG		884,1	4		

**KÝ HIỆU**

- RANH KHU ĐẤT ĐIỀU CHỈNH QUY HOẠCH
- ĐẤT Ở LIÊN KẾ

**- CHỨC NĂNG VÀ CÁC CHỈ TIÊU QUY HOẠCH - KIẾN TRÚC  
KHU ĐẤT SAU KHI ĐIỀU CHỈNH**

TÊN LÔ NỀN	CHỨC NĂNG	DIỆN TÍCH (M <sup>2</sup> )	DÂN SỐ (NGƯỜI)	MẬT ĐỘ XÂY DỰNG (%)	TẦNG CAO TỐI ĐA (TẦNG)
S18	NHÀ Ở LIÊN KẾ CÓ SÂN VƯỜN	170,5	4	73,0	2,0
S19		169,8	4	73,0	2,0
S20		168,8	4	73,2	2,0
S21		200,0	4	63,2	2,0
S22		175,0	4	65,4	2,0
TỔNG		884,1	20		

**CHỦ ĐẦU TƯ:**

**CÔNG TRÌNH - ĐỊA ĐIỂM :**

- KHU NHÀ Ở PHƯỜNG TÂN THỚI NHẤT, QUẬN 12
- ĐỊA ĐIỂM: PHƯỜNG TÂN THỚI NHẤT, QUẬN 12

**TÊN BẢN VẼ :**

**BẢN ĐỒ QUY HOẠCH SỬ DỤNG ĐẤT TỶ LỆ 1/500**

<b>B. VẼ :</b> QH	<b>KHỔ :</b> A1	<b>TỶ LỆ :</b> 1/500	<b>NGÀY :</b> 11-2019
<b>THỂ HIỆN</b>	KTS. NGUYỄN ĐẮC HÙNG		
<b>CT-THIẾT KẾ</b>	KTS. NGUYỄN VĂN THẮNG		
<b>Q.L. KỸ THUẬT</b>	KTS. NGÔ MINH TRÍ		

**TƯ VẤN THIẾT KẾ :**

**CÔNG TY TNHH  
TƯ VẤN THIẾT KẾ VÀ XÂY DỰNG TÂN HUỲNH  
GIÁM ĐỐC :**