

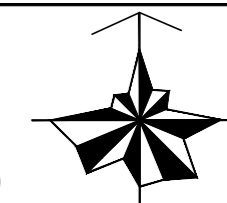


THÀNH PHỐ HỒ CHÍ MINH - QUẬN 12

ĐIỀU CHỈNH CỤC BỘ QUY HOẠCH PHÂN KHU TỶ LỆ 1/2000 KHU 3 - PHÍA NAM PHƯỜNG AN PHÚ ĐÔNG - QUẬN 12 (ĐIỀU CHỈNH ĐƯỜNG VEN SÔNG - ĐOẠN QUA BỆNH VIỆN HỒNG ĐỨC) QUY HOẠCH GIAO THÔNG VÀ CHỈ GIỚI ĐƯỜNG ĐO

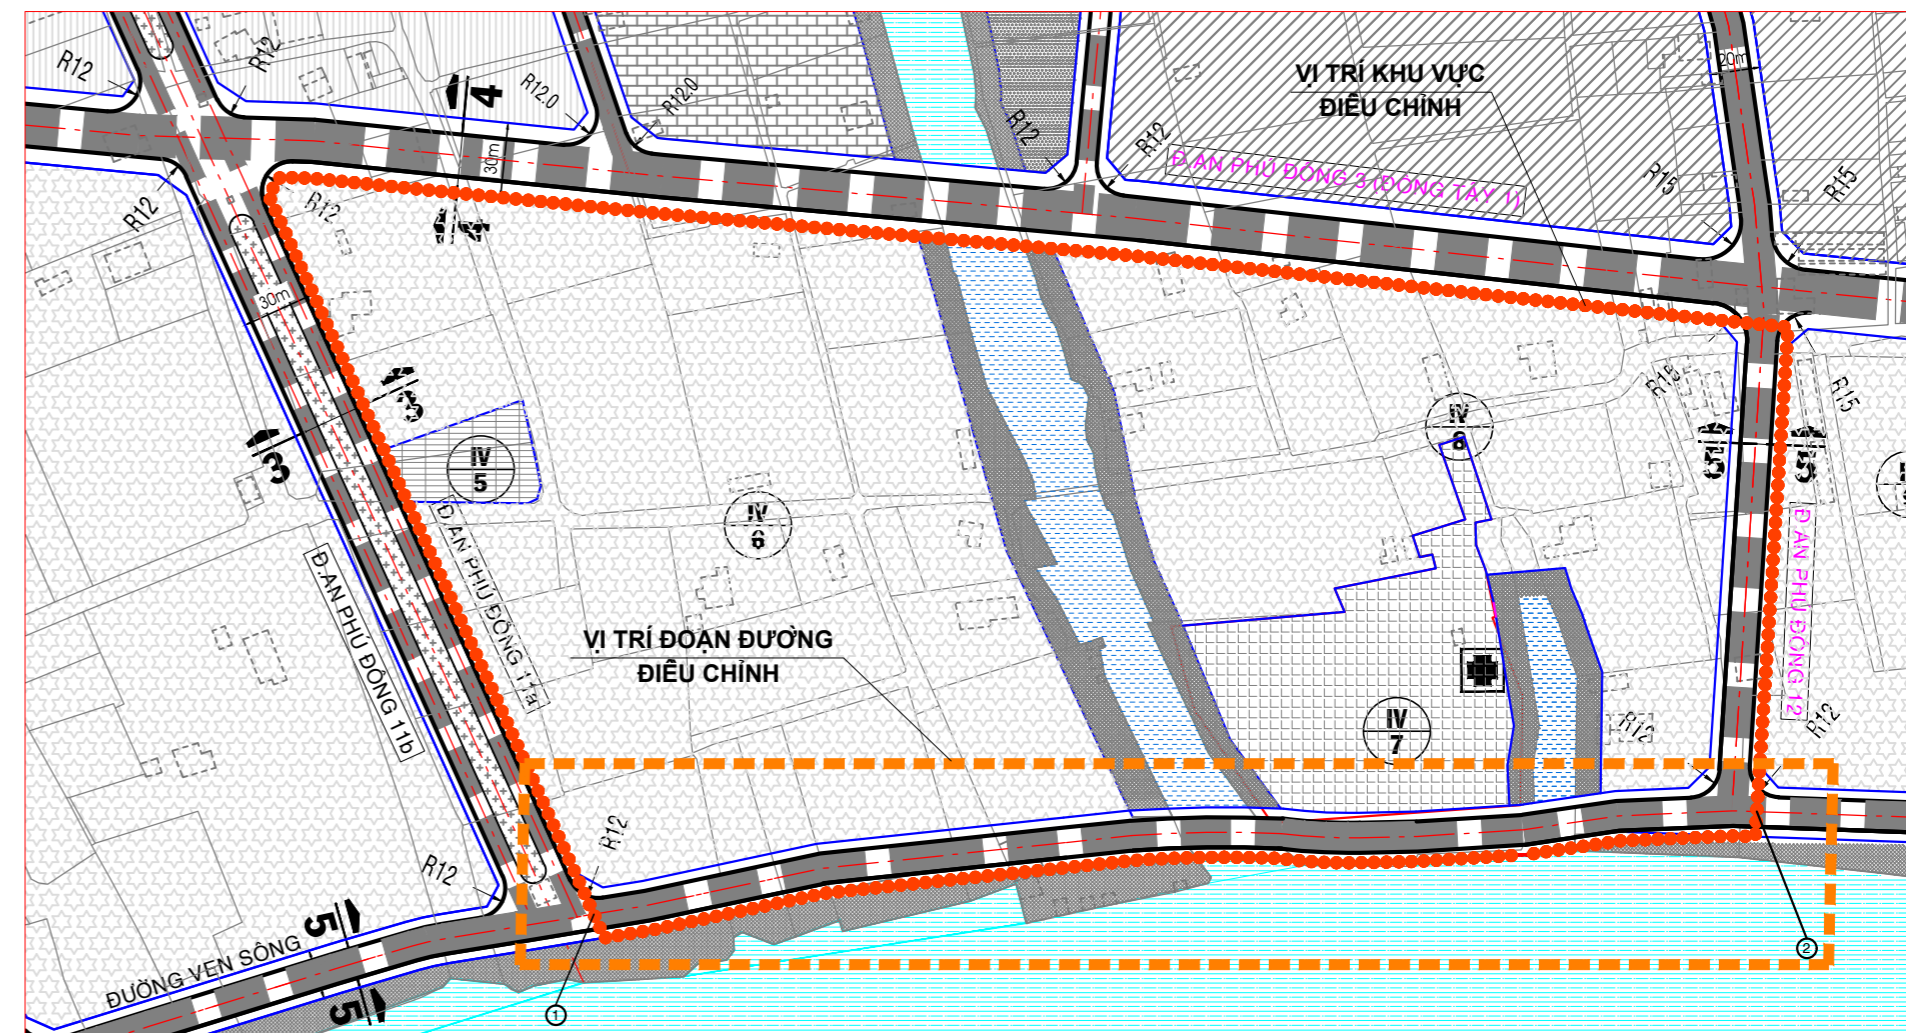

TL: 1/2000

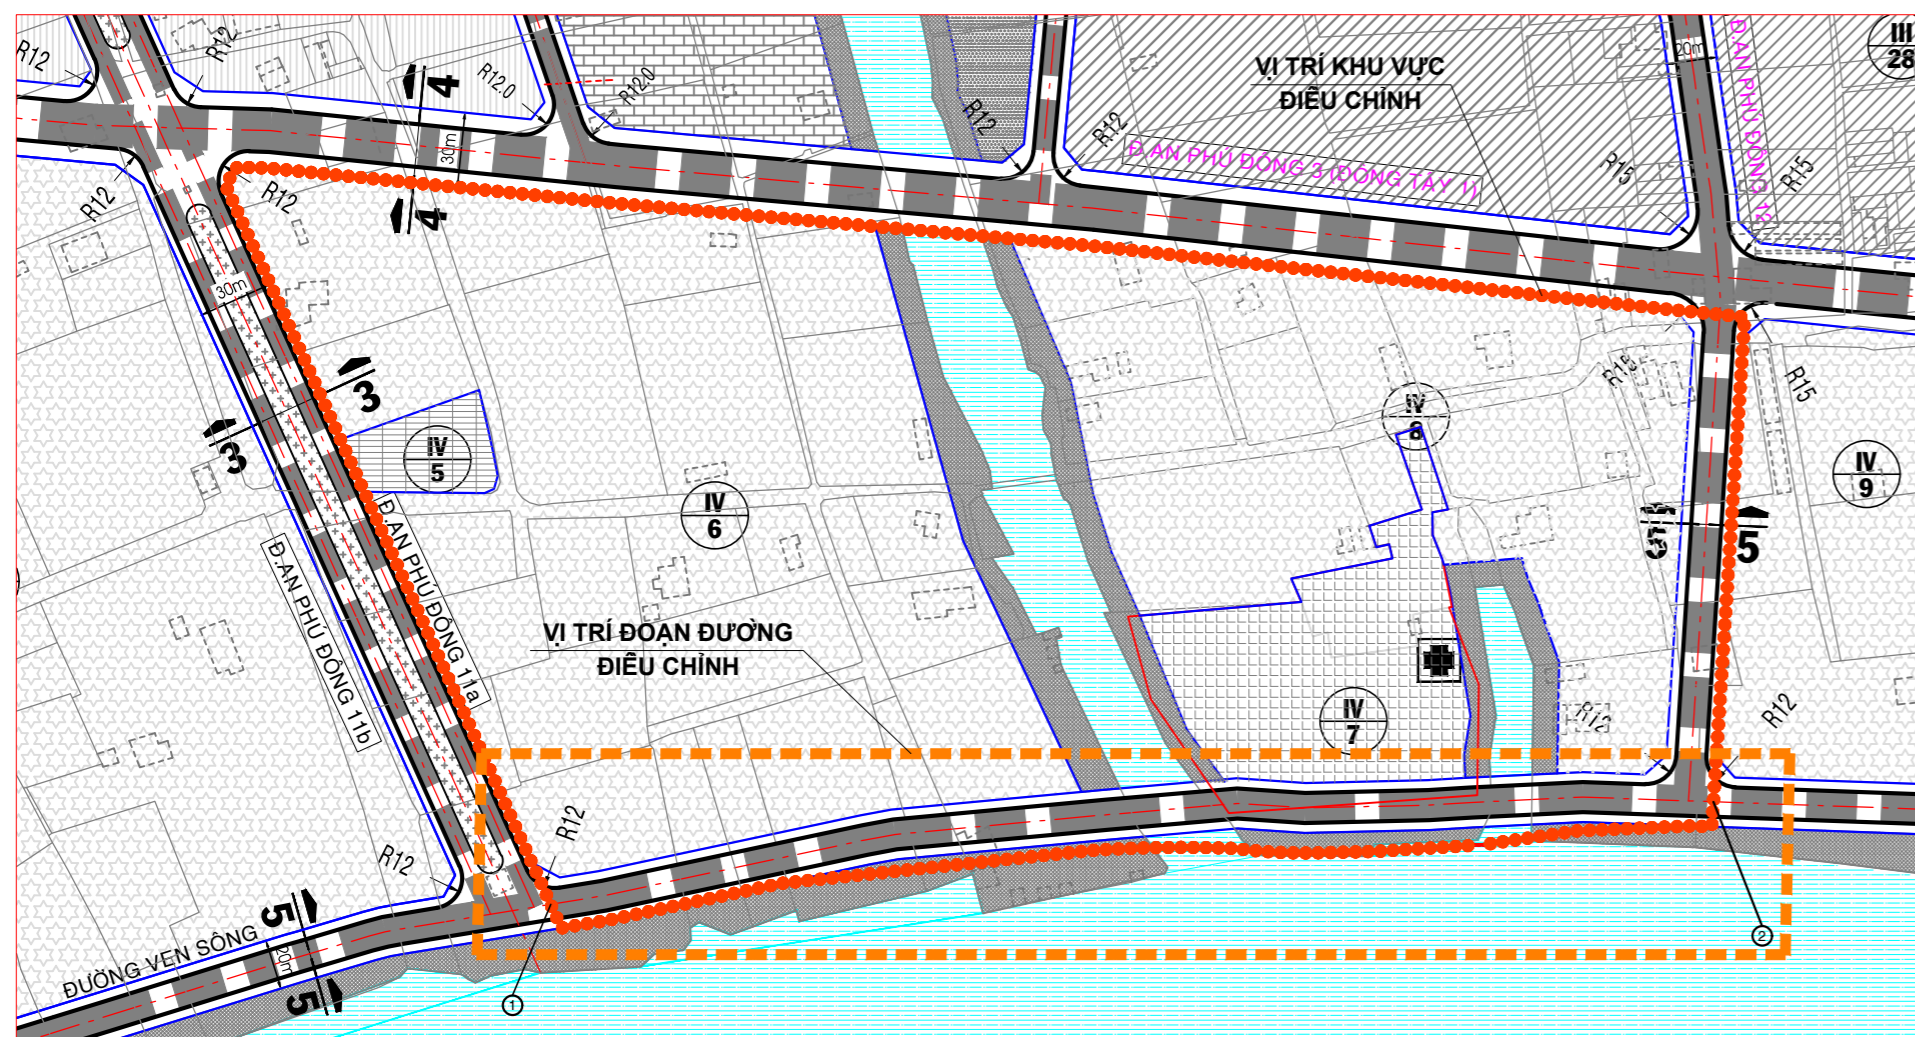

QUY HOẠCH GIAO THÔNG VÀ CHỈ GIỚI ĐƯỜNG ĐO, CHỈ GIỚI XÂY DỰNG TRƯỚC KHI ĐIỀU CHỈNH TỶ LỆ 1/2000
 TRÍCH TỪ ĐỒ ÁN QUY HOẠCH PHÂN KHU TỶ LỆ 1/2000 KHU 3 - PHÍA NAM PHƯỜNG AN PHÚ ĐÔNG
 THEO CÁC QUYẾT ĐỊNH PHÊ DUYỆT SỐ 4936/QĐ-UBND NGÀY 11/9/2013;
 QUYẾT ĐỊNH PHÊ DUYỆT SỐ 218/QĐ-UBND NGÀY 17/01/2017;
 VÀ QUYẾT ĐỊNH PHÊ DUYỆT SỐ 954/QĐ-UBND NGÀY 10/3/2018

QUY HOẠCH GIAO THÔNG VÀ CHỈ GIỚI ĐƯỜNG ĐO, CHỈ GIỚI XÂY DỰNG SAU KHI ĐIỀU CHỈNH TỶ LỆ 1/2000

GHI CHÚ

(THEO QUYẾT ĐỊNH SỐ 4939/QĐ-UBND NGÀY 11/9/2013; QUYẾT ĐỊNH SỐ 218/QĐ-UBND NGÀY 17/01/2017 VÀ QUYẾT ĐỊNH SỐ 954/QĐ-UBND NGÀY 10/3/2018 CỦA ỦY BAN NHÂN DÂN THÀNH PHỐ)

- ĐẤT NHÀ VƯỜN MẬT, ĐỘ THẤP (KẾT HỢP PHÁT TRIỂN DU LỊCH)
- ĐẤT HÀNH CHÍNH (BAN CHỈ HUY QUÂN SỰ, CÔNG AN PHƯỜNG)
- ĐẤT Y TẾ
- ĐẤT CÂY XANH VEN KÊNH RẠCH
- MẶT NƯỚC

GHI CHÚ

(THEO THÔNG TƯ SỐ 12/2016/TT-BXD NGÀY 29/6/2016 CỦA BỘ XÂY DỰNG)

- ĐẤT CÔNG TRÌNH CÔNG CỘNG ĐƠN VỊ Ở (ĐẤT CƠ QUAN)
- ĐẤT TRUNG TÂM Y TẾ
- MẶT NƯỚC
- RANH KHU VỰC ĐIỀU CHỈNH

TỌA ĐỘ TÌM ĐƯỜNG CÁC ĐIỂM GIAO NHAU

VỊ TRÍ TRÊN BẢN VẼ	TỌA ĐỘ THỰC TẾ (THEO HỆ TỌA ĐỘ VN2000)	
	THEO PHƯƠNG X	THEO PHƯƠNG Y
1	603846.69	1200316.32
2	604311.99	1200357.38

LỘ GIỚI, CHIỀU DÀI ĐƯỜNG GIAO THÔNG

STT	THÀNH PHẦN	THEO ĐỒ ÁN QUY HOẠCH PHÂN KHU TỶ LỆ 1/2000 VÀ 02 ĐỒ ÁN ĐIỀU CHỈNH CỤC BỘ QUY HOẠCH PHÂN KHU TỶ LỆ 1/2000 ĐƯỢC DUYỆT	SAU KHI ĐIỀU CHỈNH CỤC BỘ QUY HOẠCH PHÂN KHU TỶ LỆ 1/2000
1	TÊN ĐƯỜNG VÀ GIỚI HẠN	ĐƯỜNG VEN SÔNG SÀI GÒN (ĐOẠN TỪ ĐƯỜNG AN PHÚ ĐÔNG 11a ĐẾN ĐƯỜNG AN PHÚ ĐÔNG 12)	ĐƯỜNG VEN SÔNG SÀI GÒN (ĐOẠN TỪ ĐƯỜNG AN PHÚ ĐÔNG 11a ĐẾN ĐƯỜNG AN PHÚ ĐÔNG 12)
2	CHIỀU DÀI (m)	468	469
3	LỘ GIỚI (m)	20	20

CƠ QUAN PHÊ DUYỆT:

ỦY BAN NHÂN DÂN THÀNH PHỐ
 ĐÍNH KÈM QUYẾT ĐỊNH SỐ:/QĐ-UBND NGÀY/2020

CƠ QUAN THẨM ĐỊNH SỞ QUY HOẠCH - KIẾN TRÚC

ĐÍNH KÈM TỜ TRÌNH SỐ:/..... NGÀY/2020

CƠ QUAN LẬP QUY HOẠCH: ỦY BAN NHÂN DÂN QUẬN 12

ĐÍNH KÈM CÔNG VĂN SỐ:/UBND-ĐT NGÀY/2020
 TM. ỦY BAN NHÂN DÂN
 CHỦ TỊCH

Lê Trương Hải Hiếu

CÔNG TRÌNH ĐỊA ĐIỂM:

ĐIỀU CHỈNH CỤC BỘ QUY HOẠCH PHÂN KHU TỶ LỆ 1/2000 KHU 3 - PHÍA NAM PHƯỜNG AN PHÚ ĐÔNG (ĐIỀU CHỈNH ĐƯỜNG VEN SÔNG - ĐOẠN QUA BỆNH VIỆN HỒNG ĐỨC)

TÊN BẢN VẼ:

QUY HOẠCH GIAO THÔNG VÀ CHỈ GIỚI ĐƯỜNG ĐO