


THÀNH PHỐ HỒ CHÍ MINH - QUẬN 12



ĐIỀU CHỈNH CỤC BỘ QUY HOẠCH PHÂN KHU TỶ LỆ 1/2000 KHU 2 - PHÍA NAM PHƯỜNG THẠNH XUÂN - QUẬN 12 (ĐIỀU CHỈNH TUYẾN ĐƯỜNG Đ39) QUY HOẠCH GIAO THÔNG, CHỈ GIỚI ĐƯỜNG ĐỎ VÀ CHỈ GIỚI XÂY DỰNG

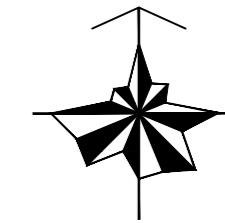

TL: 1/2000

QUY HOẠCH GIAO THÔNG CHỈ GIỚI ĐƯỜNG ĐỎ CHỈ GIỚI XÂY DỰNG TRƯỚC KHI ĐIỀU CHỈNH TỶ LỆ 1/2000
 (TRÍCH TỪ ĐỒ ÁN QUY HOẠCH PHÂN KHU TỶ LỆ 1/2000 KHU 2 - PHÍA NAM PHƯỜNG THẠNH XUÂN DUYỆT KÈM
 QUYẾT ĐỊNH PHÊ DUYỆT SỐ 5134/QĐ-UBND NGÀY 20/9/2013 CỦA ỦY BAN NHÂN DÂN THÀNH PHỐ)

QUY HOẠCH GIAO THÔNG CHỈ GIỚI ĐƯỜNG ĐỎ CHỈ GIỚI XÂY DỰNG SAU KHI ĐIỀU CHỈNH TỶ LỆ 1/2000

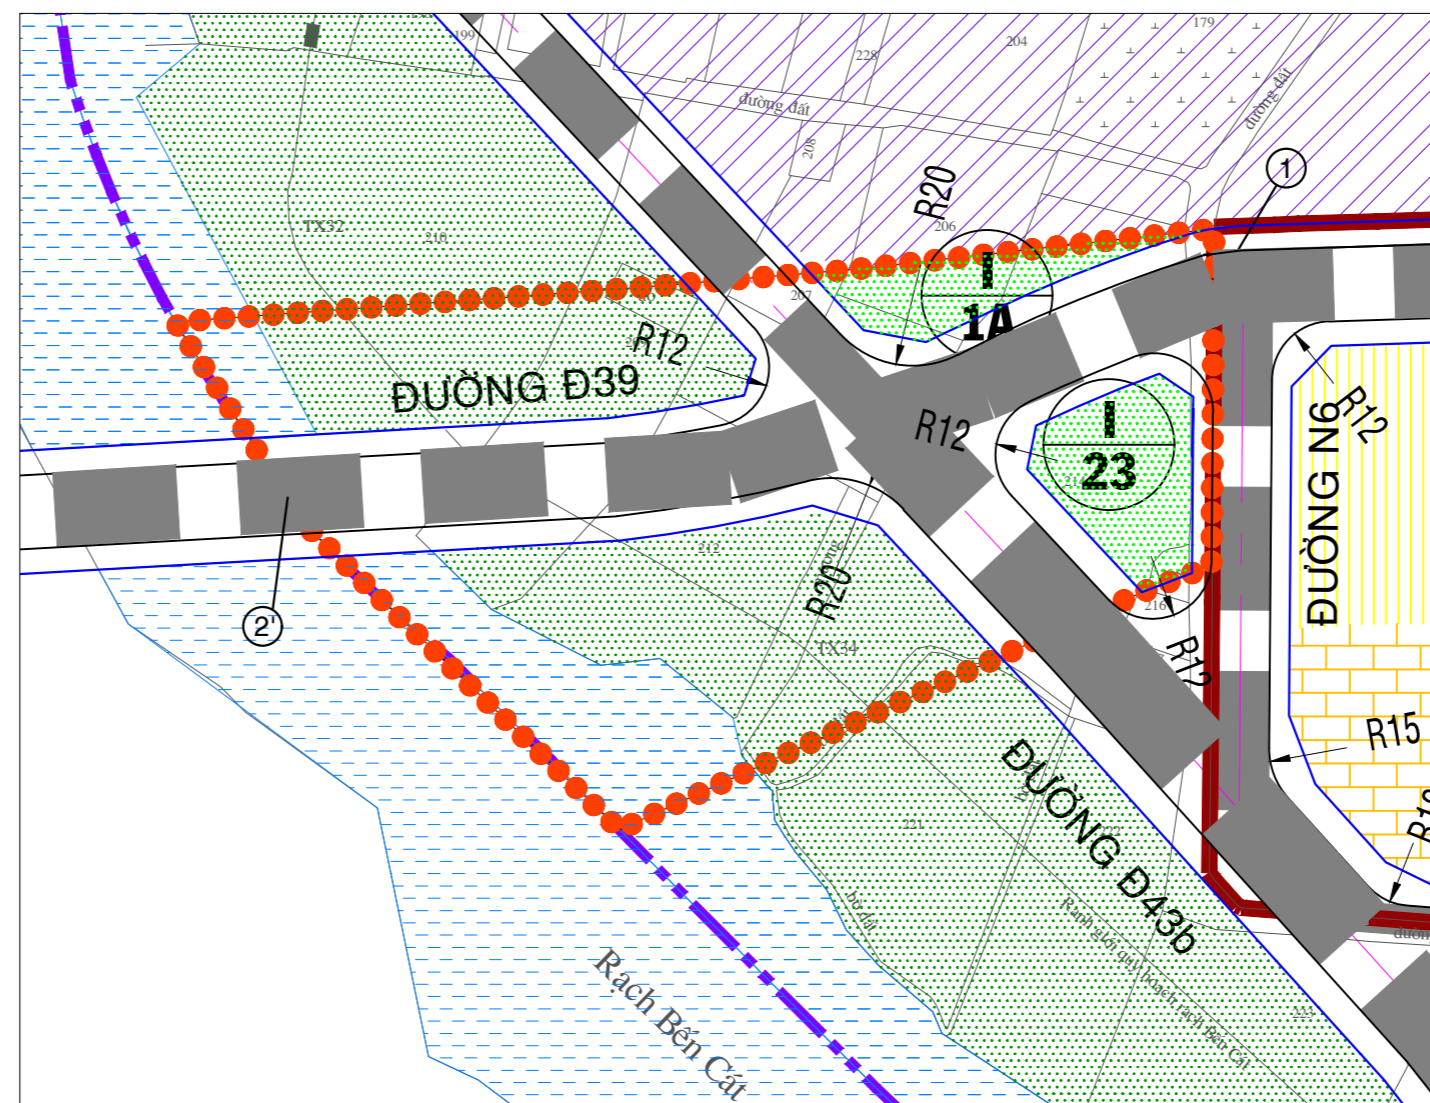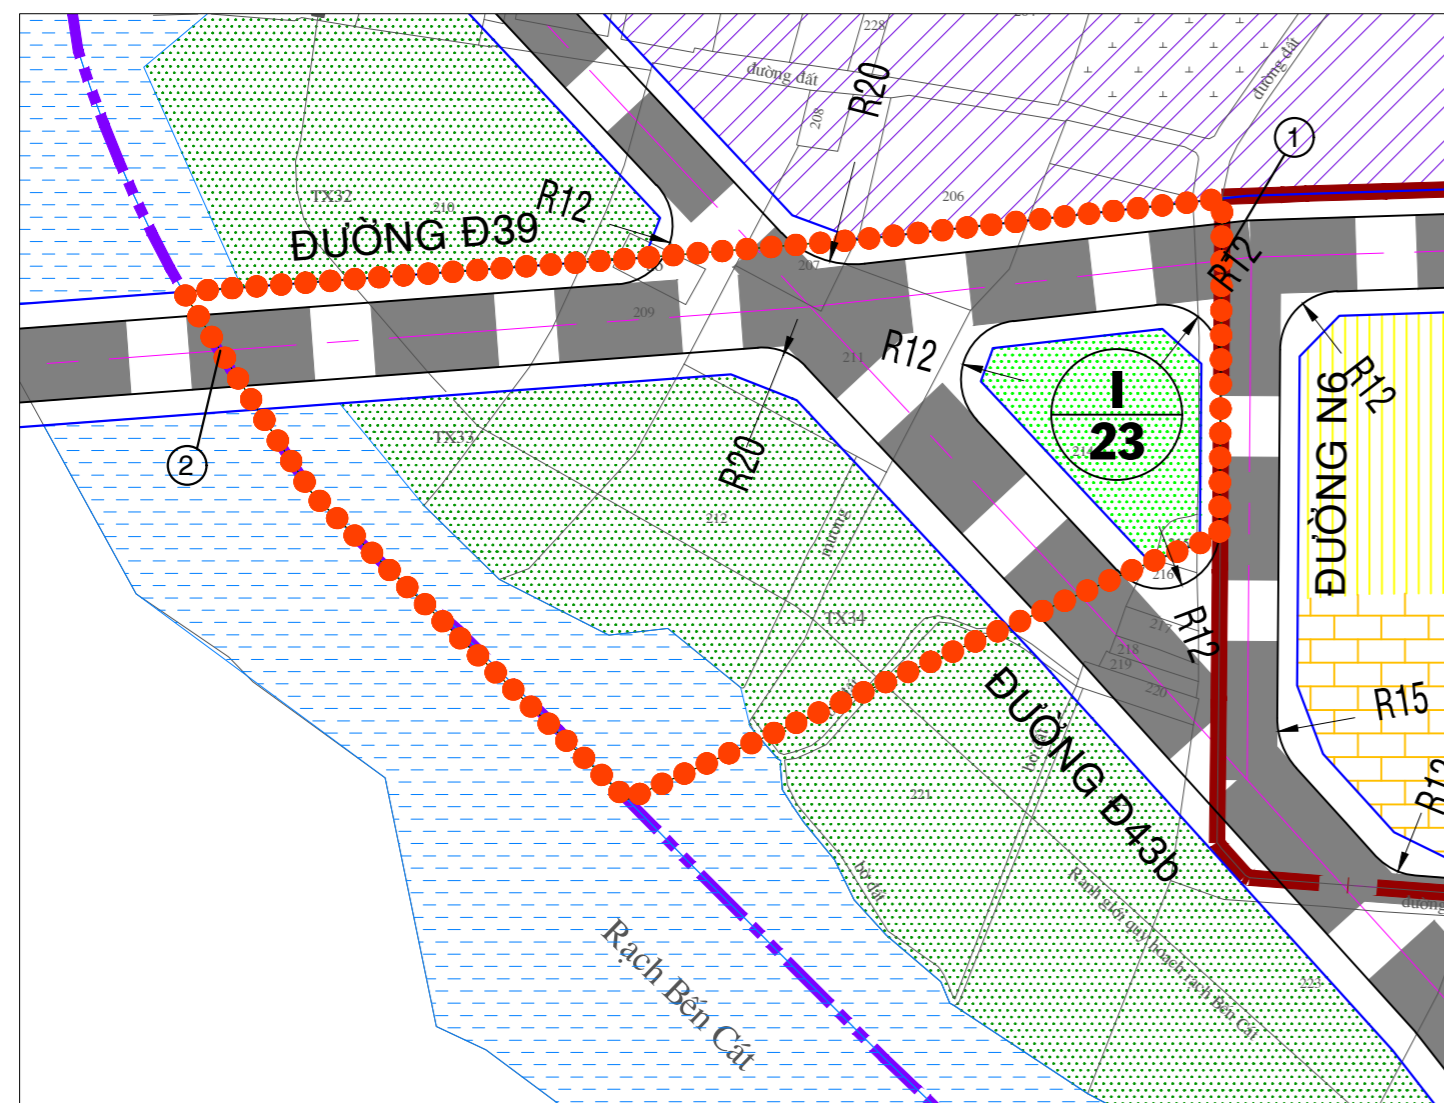

KÝ HIỆU:

TRƯỚC KHI ĐIỀU CHỈNH

(THEO QUYẾT ĐỊNH SỐ 5134/QĐ-UBND NGÀY 20/9/2013 CỦA ỦY BAN NHÂN DÂN THÀNH PHỐ)

- ĐẤT CÂY XANH VEN KÊNH RẠCH
- ĐẤT CÂY XANH SỬ DỤNG CÔNG CỘNG
- MẶT NƯỚC
- RANH ĐIỀU CHỈNH QUY HOẠCH

SAU KHI ĐIỀU CHỈNH

(THEO THÔNG TƯ SỐ 12/2016/TT-BXD NGÀY 29/6/2016 CỦA BỘ XÂY DỰNG)

- ĐẤT CÂY XANH ĐƠN VỊ Ở
- ĐẤT CÂY XANH CÁCH LY
- MẶT NƯỚC

TỌA ĐỘ TÌM ĐƯỜNG CÁC ĐIỂM GIAO NHAU

VỊ TRÍ TRÊN BẢN VẼ	TỌA ĐỘ THỰC TẾ (THEO HỆ TỌA ĐỘ VN2000)	
	THEO PHƯƠNG X	THEO PHƯƠNG Y
1	594549.92	1201838.65
2	599346.20	1201820.32
2'	599361.46	1201796.52

LỘ GIỚI, CHIỀU DÀI ĐƯỜNG GIAO THÔNG

STT	THÀNH PHẦN	THEO ĐỒ ÁN QUY HOẠCH PHÂN KHU TỶ LỆ 1/2000	SAU KHI ĐIỀU CHỈNH CỤC BỘ QUY HOẠCH PHÂN KHU TỶ LỆ 1/2000
		QUYẾT ĐỊNH PHÊ DUYỆT SỐ 5134/QĐ-UBND NGÀY 20/9/2013 CỦA ỦY BAN NHÂN DÂN THÀNH PHỐ	QUYẾT ĐỊNH PHÊ DUYỆT SỐ 5134/QĐ-UBND NGÀY 20/9/2013 CỦA ỦY BAN NHÂN DÂN THÀNH PHỐ
1	TÊN ĐƯỜNG VÀ GIỚI HẠN	ĐƯỜNG Đ39 (ĐOẠN TỪ RANH DỰ ÁN KHU NHÀ Ở GÒ SAO ĐẾN RẠCH BẾN CÁT)	ĐƯỜNG Đ39 (ĐOẠN TỪ RANH DỰ ÁN KHU NHÀ Ở GÒ SAO ĐẾN RẠCH BẾN CÁT)
2	CHIỀU DÀI (m)	204	196
3	LỘ GIỚI (m)	25	25

CƠ QUAN PHÊ DUYỆT:
 ỦY BAN NHÂN DÂN THÀNH PHỐ
 ĐÍNH KÈM QUYẾT ĐỊNH SỐ:/QĐ-UBND NGÀY/...../2021

CƠ QUAN THẨM ĐỊNH
 SỞ QUY HOẠCH - KIẾN TRÚC
 ĐÍNH KÈM TỜ TRÌNH SỐ: NGÀY/...../2021

CƠ QUAN LẬP QUY HOẠCH:
 ỦY BAN NHÂN DÂN QUẬN 12
 ĐÍNH KÈM CÔNG VĂN SỐ:/UBND-ĐT NGÀY/...../2021
 CHỦ TỊCH

Lê Trương Hải Hiếu

CÔNG TRÌNH ĐỊA ĐIỂM:
 ĐIỀU CHỈNH CỤC BỘ QUY HOẠCH PHÂN KHU TỶ LỆ 1/2000 KHU 2 - PHÍA NAM PHƯỜNG THẠNH XUÂN (ĐIỀU CHỈNH TUYẾN ĐƯỜNG Đ39)

TÊN BẢN VẼ:
 QUY HOẠCH GIAO THÔNG, CHỈ GIỚI ĐƯỜNG ĐỎ VÀ CHỈ GIỚI XÂY DỰNG