

Số: 8677/QĐ-UBND-ĐT

Quận 12, ngày 10 tháng 12 năm 2024

QUYẾT ĐỊNH

**Về việc phê duyệt bổ sung quy hoạch lộ giới hẻm phường Hiệp Thành
(hẻm mã số 424, lộ giới 4,5m).**

CHỦ TỊCH ỦY BAN NHÂN DÂN QUẬN 12

Căn cứ Luật Tổ chức Chính quyền địa phương ngày 19/6/2015; Luật Sửa đổi, bổ sung một số điều của Luật Tổ chức Chính phủ và Luật Tổ chức Chính quyền địa phương ngày 22/11/2019;

Căn cứ Luật Quy hoạch đô thị ngày 17/6/2009; Luật Sửa đổi, bổ sung một số điều của 37 Luật có liên quan đến quy hoạch ngày 20/11/2018;

Căn cứ Luật Xây dựng ngày 18/6/2014; Luật Sửa đổi, bổ sung một số điều của Luật Xây dựng ngày 17/6/2020;

Căn cứ Nghị định số 37/2010/NĐ-CP ngày 07/4/2010 của Chính phủ về lập, thẩm định, phê duyệt và quản lý quy hoạch đô thị;

Căn cứ Nghị định số 44/2015/NĐ-CP ngày 06/5/2015 của Chính phủ về quy định chi tiết một số nội dung về quy hoạch xây dựng;

Căn cứ Nghị định số 72/2019/NĐ-CP ngày 30/8/2019 của Chính phủ về việc sửa đổi, bổ sung một số điều của Nghị định số 37/2010/NĐ-CP ngày 07/4/2010 về lập, thẩm định, phê duyệt và quản lý quy hoạch đô thị và Nghị định số 44/2015/NĐ-CP ngày 06/5/2015 quy định chi tiết một số nội dung về quy hoạch xây dựng;

Căn cứ Quyết định số 88/2007/QĐ-UBND ngày 04/7/2007 của Ủy ban nhân dân Thành phố về ban hành quy định về lộ giới và quản lý đường hẻm trong các khu dân cư hiện hữu thuộc địa bàn thành phố;

Căn cứ Quyết định số 2855/QĐ-UBND ngày 31/5/2013 của Ủy ban nhân dân Thành phố về việc phê duyệt đồ án quy hoạch phân khu tỷ lệ 1/2000 Khu dân cư và công nghiệp Tân Thới Hiệp, phường Hiệp Thành, Quận 12 (điều chỉnh tổng thể quy hoạch chi tiết xây dựng đô thị tỷ lệ 1/2000);

Căn cứ Quyết định số 293/QĐ-UBND-ĐT ngày 18/8/2010 của Chủ tịch Ủy ban nhân dân Quận 12 về việc phê duyệt đồ án điều chỉnh quy hoạch lộ giới hẻm phường Hiệp Thành, Quận 12;

Căn cứ Quyết định số 4242/QĐ-UBND ngày 25/6/2024 của Chủ tịch Ủy ban nhân dân Quận 12 về việc phân công nhiệm vụ Chủ tịch, các Phó Chủ tịch Ủy ban nhân dân Quận 12;

Căn cứ Quyết định số 8369/QĐ-UBND ngày 09/12/2024 của Chủ tịch Ủy ban nhân dân Quận 12 về việc sửa đổi nội dung phân công nhiệm vụ Chủ tịch, các Phó Chủ tịch Ủy ban nhân dân Quận 12;

Xét đề nghị của phòng Quản lý đô thị tại Tờ trình số 2711/TTr-QLĐT ngày 06/12/2024 về việc phê duyệt bổ sung quy hoạch lộ giới hẻm phường Hiệp Thành (hẻm mã số 424, lộ giới 4,5m).





1

2

3

4

5



QUYẾT ĐỊNH:

Điều 1. Nay phê duyệt bổ sung quy hoạch lộ giới tuyến hẻm tại Bảng quy định về lộ giới hẻm, Bản đồ đánh giá hiện trạng hẻm tỷ lệ 1/2000 và Bản đồ điều chỉnh quy hoạch lộ giới hẻm tỷ lệ 1/2000 duyệt kèm Quyết định số 293/QĐ-UBND-ĐT ngày 18/8/2010 của Chủ tịch Ủy ban nhân dân Quận 12 về việc phê duyệt đồ án điều chỉnh quy hoạch lộ giới hẻm phường Hiệp Thành như sau:

MSH	Giới hạn		Hiện trạng		Loại hẻm	Lộ giới hẻm (m)	Cách xác định ranh lộ giới hẻm
	Điểm đầu	Điểm cuối	Dài (m)	Rộng (m)			
424	Ranh lộ giới đường 12m	Tiếp giáp thửa đất số 646, tờ bản đồ số 38 (tài liệu 2005)	26,5	3 - 3,2	Cụt	4,5	Theo tim hẻm hiện hữu lấy đều về 02 bên

Điều 2. Quyết định này duyệt kèm Sơ đồ minh họa hẻm phường Hiệp Thành: Hẻm mã số 424, lộ giới 4,5m.

Quyết định này là một phần không thể tách rời của Quyết định số 293/QĐ-UBND-ĐT ngày 18/8/2010 của Chủ tịch Ủy ban nhân dân Quận 12.

Điều 3. Về việc công bố, công khai:

- Giao Văn phòng Ủy ban nhân dân quận công bố, công khai trên Trang thông tin điện tử của Ủy ban nhân dân Quận 12.

- Giao Ủy ban nhân dân phường Hiệp Thành tổ chức công bố công khai Quyết định này theo Luật Quy hoạch đô thị, Luật Sửa đổi, bổ sung một số điều của 37 Luật có liên quan đến quy hoạch ngày 20/11/2018 và báo cáo kết quả về Ủy ban nhân dân Quận 12 theo quy định.

Điều 4. Quyết định này có hiệu lực kể từ ngày ký.

Điều 5. Chánh Văn phòng Ủy ban nhân dân quận, Trưởng phòng Quản lý đô thị, Trưởng phòng Tài nguyên và Môi trường, Giám đốc Ban Quản lý dự án đầu tư xây dựng khu vực Quận 12, Chủ tịch Ủy ban nhân dân phường Hiệp Thành, các đơn vị và cá nhân có liên quan chịu trách nhiệm thi hành Quyết định này.

Nơi nhận:

- Như Điều 5 (kèm sơ đồ);
- UBND/Q: CT, đ/c Chánh - PCT;
- CN.VPĐKĐĐ Q12;
- VP.UBND quận;
- UBND/P. HT;
- Ban TCD (PC số 392);
- Lưu: VT, QH. (2b, TH, XD, HT).Thuyền.10.

**KT. CHỦ TỊCH
PHÓ CHỦ TỊCH**




Nguyễn Minh Chánh

SƠ ĐỒ MINH HỌA HÈM PHƯỜNG HIỆP THÀNH
HÈM MÃ SỐ 424, LỘ GIỚI 4,5M

(Đính kèm Quyết định số: 7677...../QĐ-UBND-ĐT ngày: 10 tháng 12 năm 2024 của Ủy ban nhân dân Quận 12)



Tỷ lệ 1/500

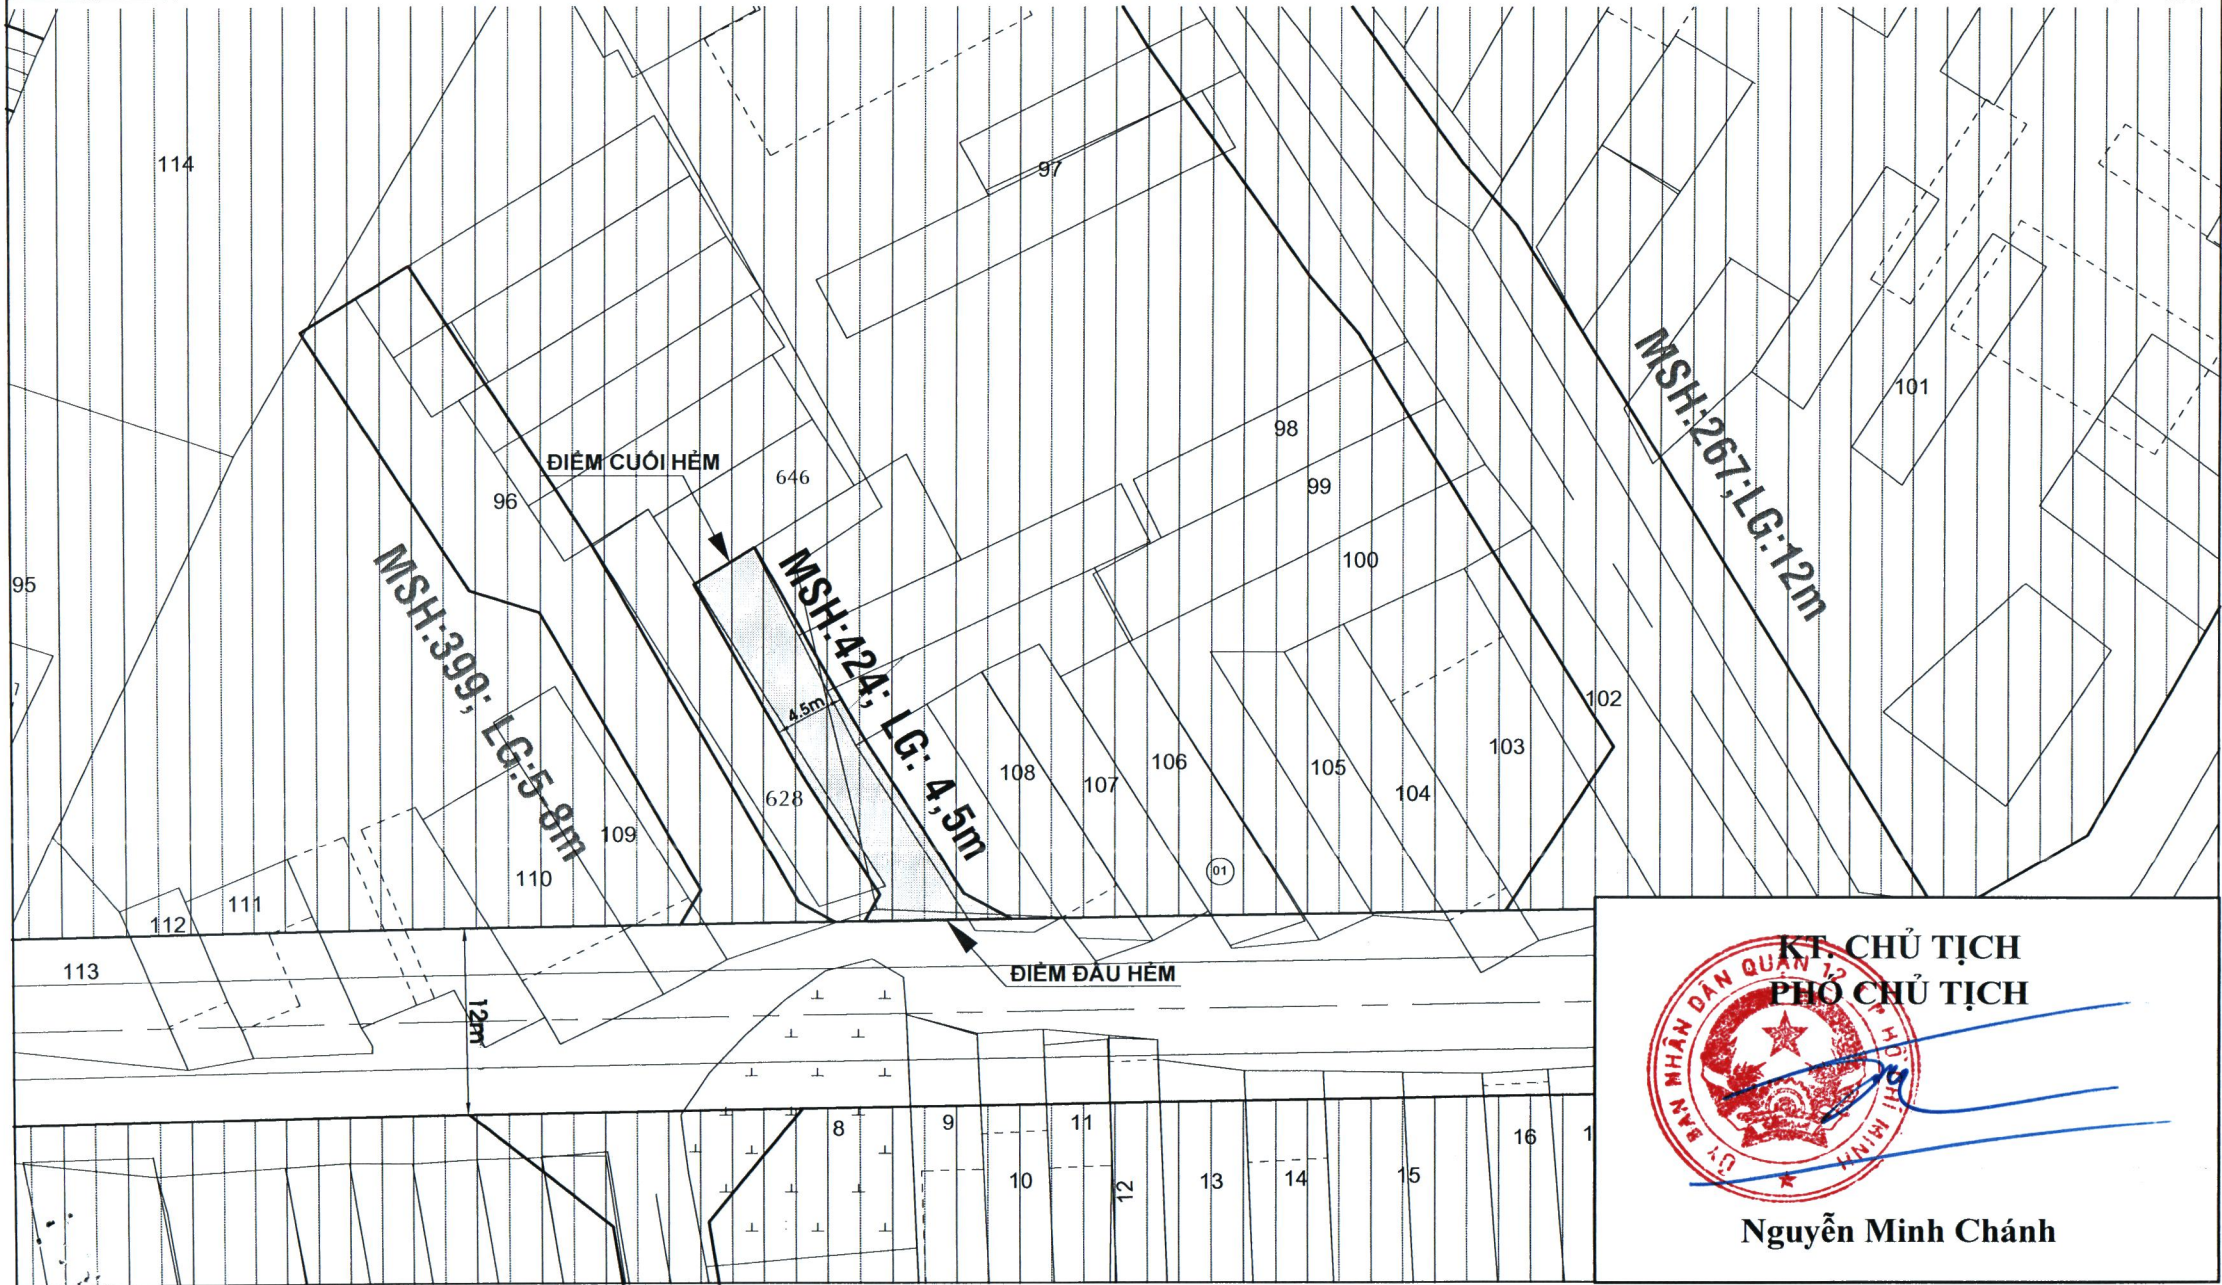

KT. CHỦ TỊCH
PHÓ CHỦ TỊCH

Nguyễn Minh Chánh