



**PHƯỜNG AN PHÚ ĐÔNG - QUẬN 12 - TP HỒ CHÍ MINH**  
**NHIỆM VỤ QUY HOẠCH CHI TIẾT TỶ LỆ 1/500 KHU NHÀ Ở PHƯỜNG AN PHÚ ĐÔNG**  
**BẢN ĐỒ RANH GIỚI NGHIÊN CỨU, PHẠM VI KHU VỰC LẬP QUY HOẠCH**  
**(TỔNG DIỆN TÍCH ĐẤT: 13.345,9M<sup>2</sup>)**

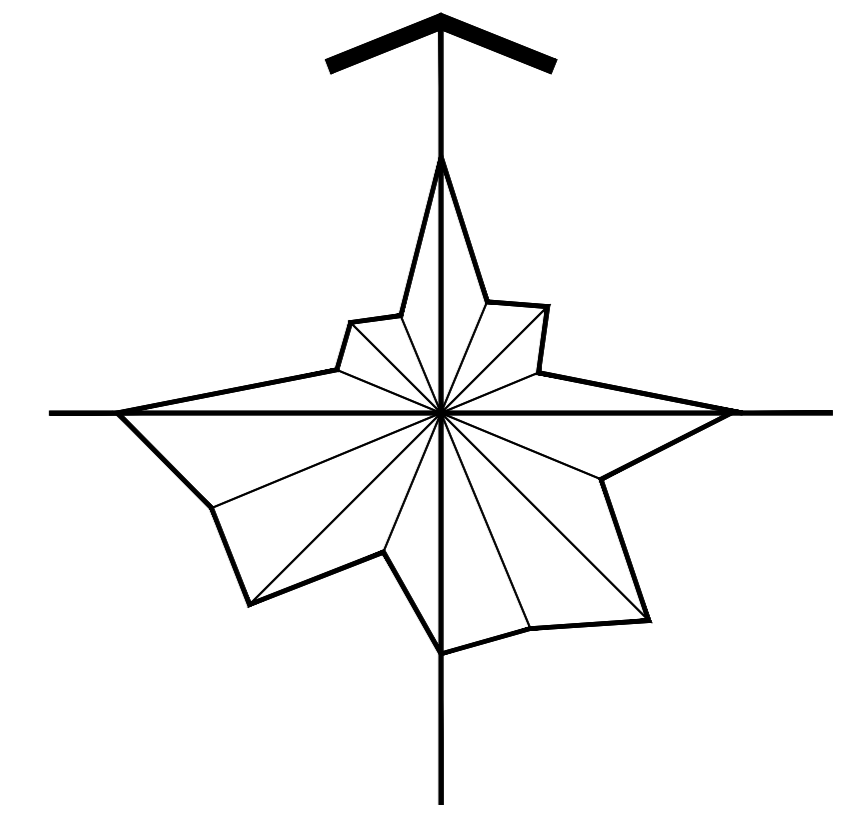

TỈ LỆ: 1/500

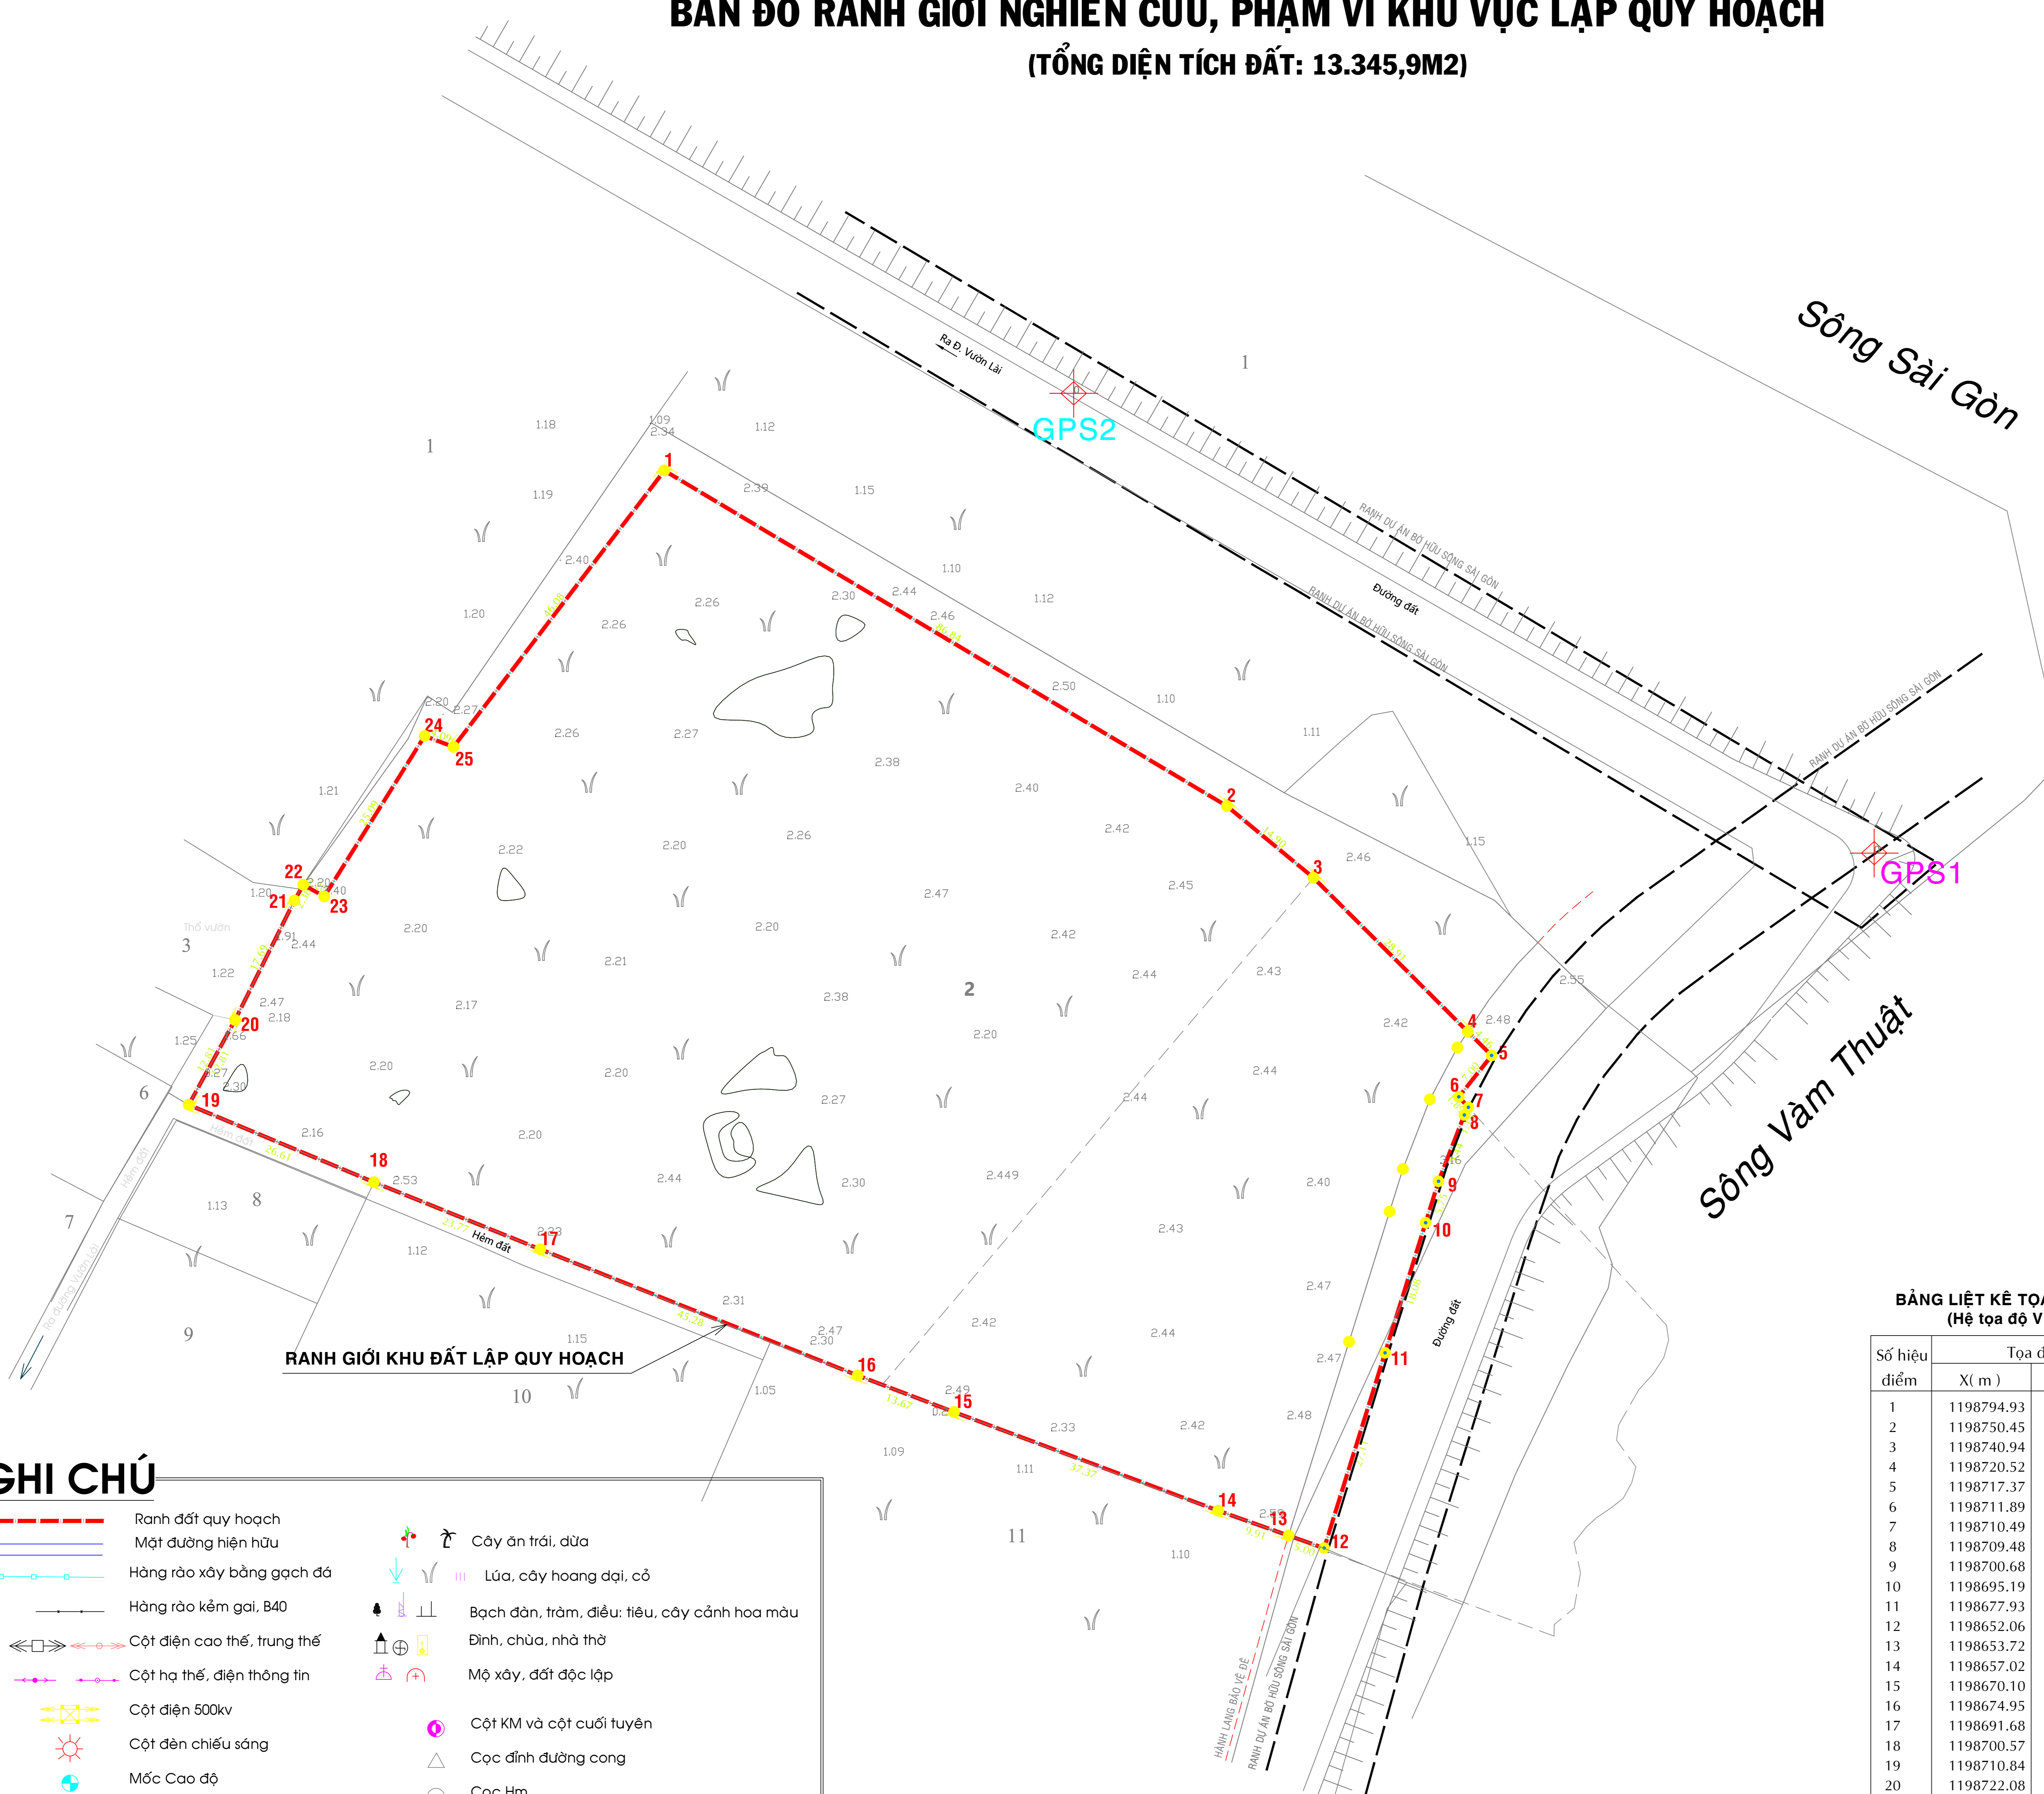

**BẢNG LIỆT KẾ TỌA ĐỘ GÓC RANH**  
(Hệ tọa độ VN-2000)

Số hiệu điểm	Tọa độ		Cạnh
	X (m)	Y (m)	
1	1198794.93	603631.79	86.84
2	1198750.45	603706.38	14.90
3	1198740.94	603717.85	28.91
4	1198720.52	603738.32	4.46
5	1198717.37	603741.48	7.00
6	1198711.89	603737.12	1.89
7	1198710.49	603738.39	1.15
8	1198709.48	603737.86	9.44
9	1198700.68	603734.43	5.75
10	1198695.19	603732.72	18.08
11	1198677.93	603727.34	27.11
12	1198652.06	603719.27	5.00
13	1198653.72	603714.56	9.91
14	1198657.02	603705.22	37.37
15	1198670.10	603670.21	13.67
16	1198674.95	603657.43	45.28
17	1198691.68	603615.35	23.77
18	1198700.57	603593.30	26.61
19	1198710.84	603568.75	12.81
20	1198722.08	603574.89	17.69
21	1198737.92	603582.76	2.38
22	1198740.00	603583.92	3.20
23	1198738.46	603586.72	25.09
24	1198759.74	603600.02	4.09
25	1198758.29	603603.84	46.08
1	1198794.93	603631.79	

**TỌA ĐỘ GPS**

GPS1 : X = 603792.1820    Y = 1198744.2060    H = 2.152m  
 GPS2 : X = 603686.0580    Y = 1198805.1720    H = 1.827m

**GHI CHÚ**

- Ranh đất quy hoạch
- Mặt đường hiện hữu
- Hàng rào xây bằng gạch đá
- Hàng rào kẽm gai, B40
- Cột điện cao thế, trung thế
- Cột hạ thế, điện thông tin
- Cột điện 500kv
- Cột đèn chiếu sáng
- Mốc Cao độ
- Mốc đường chuyển
- Mốc GPS
- Mương, Rạch
- Cây ăn trái, dừa
- Lúa, cây hoang dại, cỏ
- Bạch đàn, tràm, điều, tiêu, cây cảnh hoa màu
- Đình, chùa, nhà thờ
- Mỏ xây, đất độc lập
- Cột KM và cột cuối tuyến
- Cọc đỉnh đường cong
- Cọc Hm
- Mốc lộ giới
- Hồ công quang

**CƠ QUAN PHÊ DUYỆT:** Ủy Ban Nhân Dân Quận 12  
**TM. ỦY BAN NHÂN DÂN CHỦ TỊCH**

KÈM THEO QUYẾT ĐỊNH SỐ ..... /QĐ-UBND-ĐT NGÀY ..... / ..... / 2017 CỦA UBND Q.12

**CƠ QUAN THẨM ĐỊNH:** Phòng Quản Lý Đô Thị Quận 12  
**TRƯỞNG PHÒNG**

KÈM THEO TỜ TRÌNH SỐ ..... /TR-QLĐT NGÀY ..... / ..... / 2017 CỦA PHÒNG QLĐT Q.12

**CHỦ ĐẦU TƯ:** Công Ty TNHH TM DV SX Chế Biến Thực Phẩm Thành Công  
**GIÁM ĐỐC**

KÈM THEO TỜ TRÌNH SỐ ..... NGÀY ..... THÁNG ..... NĂM .....

**CÔNG TRÌNH - ĐỊA ĐIỂM:** Nhiệm vụ quy hoạch chi tiết tỷ lệ 1/500 Khu Nhà ở Phường An Phú Đông, Quận 12

**TÊN BẢN VẼ:** Bản đồ ranh giới nghiên cứu, Phạm vi khu vực lập quy hoạch

<b>BẢN VẼ:</b>	<b>GHÉP:</b> 01 A1	<b>TỶ LỆ:</b> 1/ 2000	<b>THÁNG:</b> ..... / 2017
----------------	--------------------	-----------------------	----------------------------

**THIẾT KẾ:** KTS. ĐÀO TĂNG DẬT

**CHỦ TRÌ:** KTS. ĐÀO TĂNG DẬT

**CHỦ NHIỆM:** KTS. ĐÀO TĂNG DẬT

**TRƯỞNG PHÒNG:**

**QUẢN LÝ KỸ THUẬT:** Ths. NGUYỄN THÀNH VINH

**GIÁM ĐỐC ĐƠN VỊ THIẾT KẾ:** TÊN: NGUYỄN THÀNH VINH

**CÔNG TY CỔ PHẦN TƯ VẤN KIỂM ĐỊNH XÂY DỰNG ĐẠI VIỆT**

155/7C DHT 41 - PHƯỜNG TÂN HUNG THUẬN - Q.12 - TP.HCM